NPP 1 - 1
(postojeće stanje)

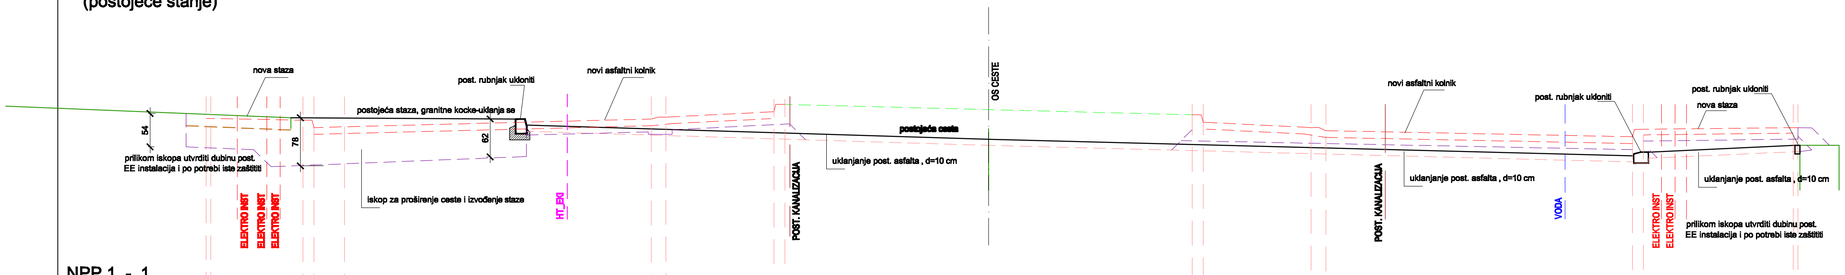

NPP 1 - 1
(novo stanje)

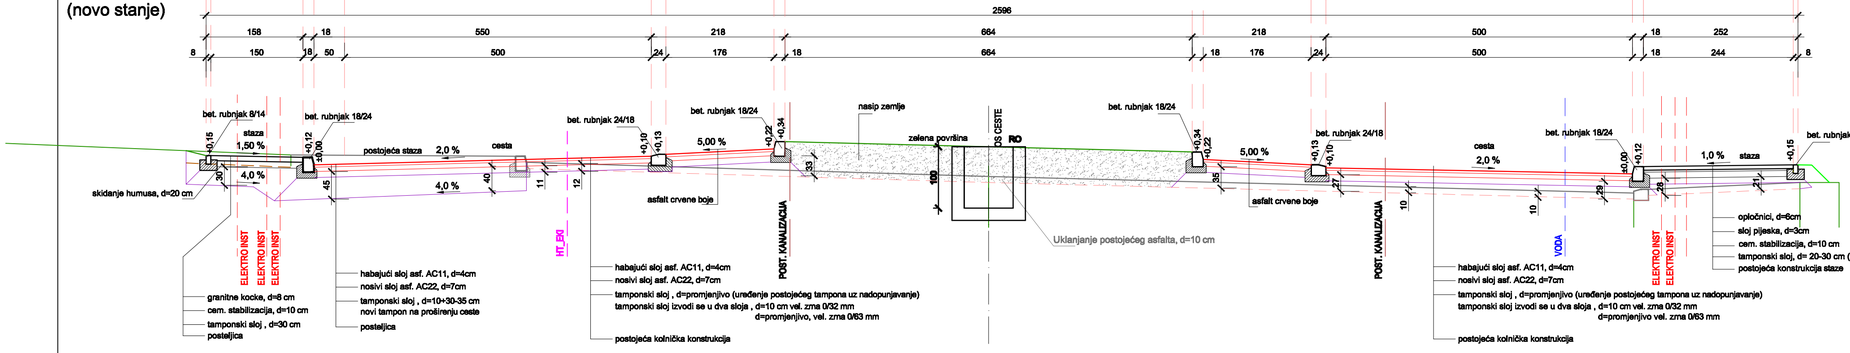

REKONSTRUKCIJA RASKRIŽJA
UL. ZRINSKIH I UL. ALOJZIJA STEPINCA
Izgradnja kružnog toka i uređenje površina

(uređenje postojećeg tampona uz nadopunjavanje)

NORMALNI POPREČNIPROFIL - NPP1
MJ 1:50

ingart d.o.o., Slavonski Brod
Slavonski Brod, Slavonija I, 4/1, e-mail: ingart@ingart.hr
HRVATSKA KOMORA INŽENJERA GRAĐEVINARSTVA
Željko Devčić
dipl. ing. građ.
Ovlašteni inženjer građevinarstva
G 1114

PROJEKT / FAZA:	GLAVNI PROJEKT GRAĐEVINSKI PROJEKT NISKOGRADNJE
LOKACIJA:	Nova Gradiška k.č. br.: 2250, 2249/2, 4200, 4201,2256, 2258, 2259,2260,2339 k.o.: Nova Gradiška
GRAĐEVINA:	REKONSTRUKCIJA RASKRIŽJA UL. ZRINSKIH I UL. ALOJZIJA STEPINCA Izgradnja kružnog toka i uređenje površina
INVESTITOR:	GRAD NOVA GRADIŠKA Trg kralja Tomislava 1, Nova Gradiška

Projektant:	Željko Devčić, dipl.ing.građ.	Zaj. oznaka projekta:	/
Suradnik:	Kneževi Čar, mag.ing.aedif. Željka Blažević, ing.građ.	Broj projekta - T.D.-e:	30-660/16
Datum:	prosinac 2016.	Crtaž:	NORMALNI POPREČNI PROFIL - NPP1
Revizija:	R0	Mjerilo:	1 : 50
		Format:	A3+
		List broj:	10