




NPP 2 - 2
(postojeće stanje)

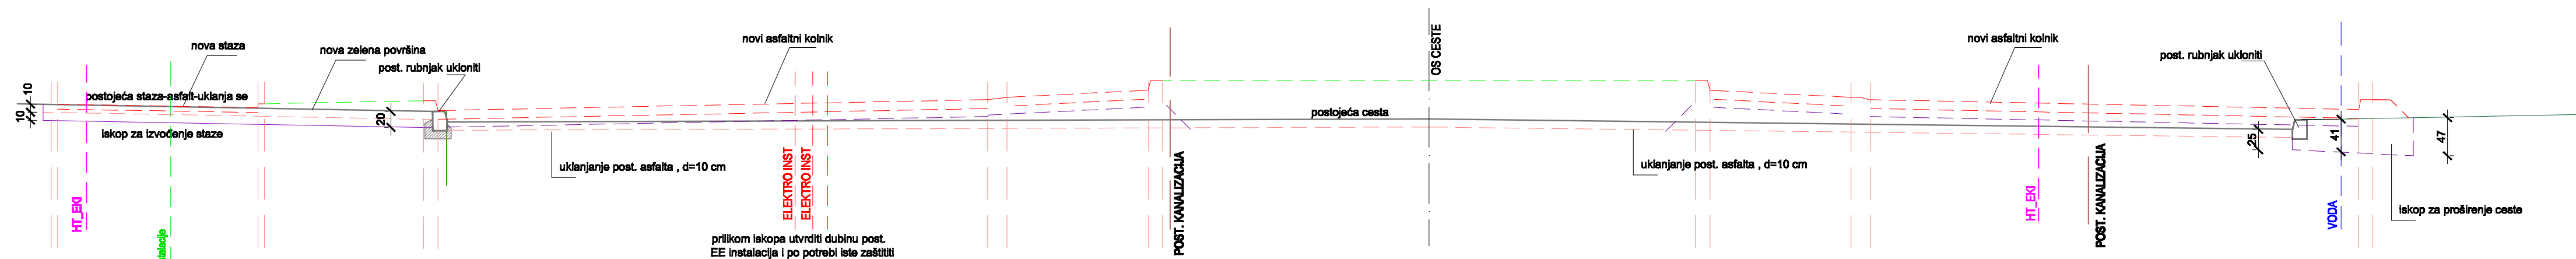

NPP 2 - 2
(novo stanje)

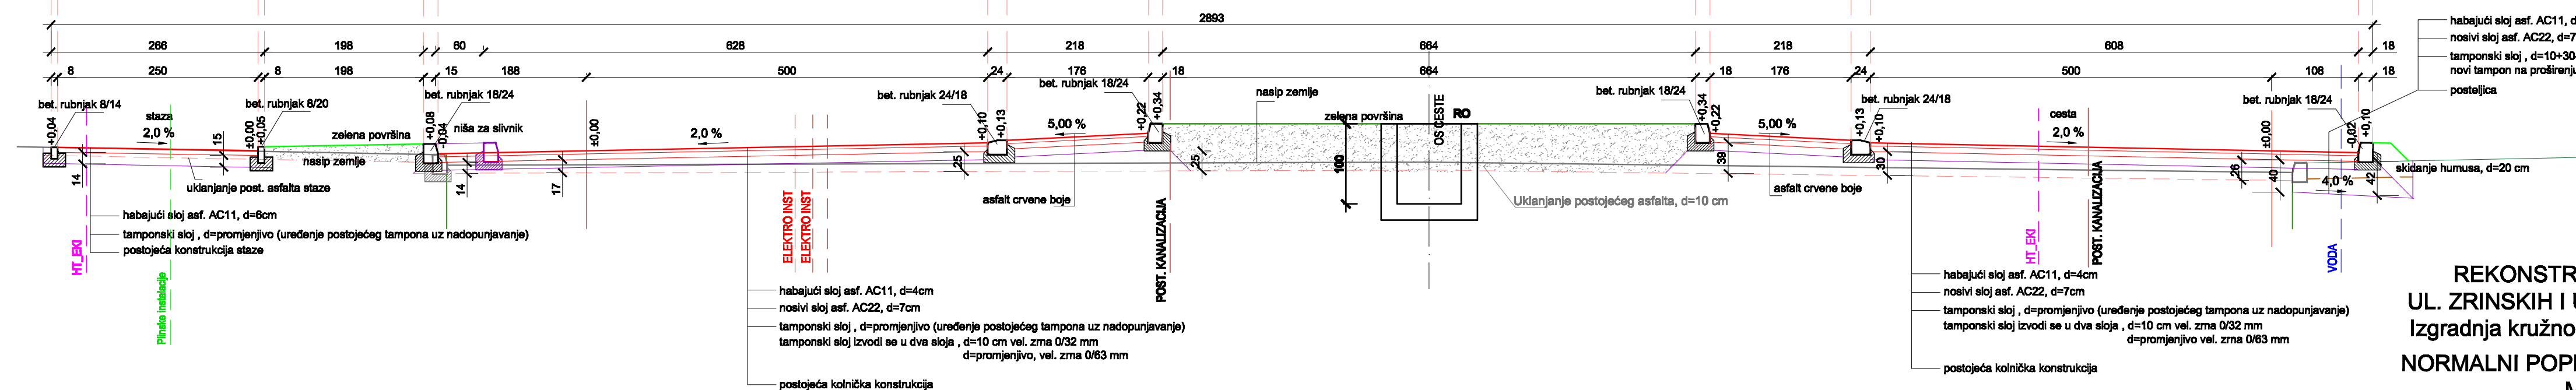

REKONSTRUKCIJA RASKRIŽJA
UL. ZRINSKIH I UL. ALOJZIJA STEPINCA
Izgradnja kružnog toka i uređenje površina
NORMALNI POPREČNIPROFIL - NPP2
MJ 1:50

 d.o.o., Slavonski Brod Slavonski Brod, Slavonija 1, 4/1, e-mail: ingst@ingst.hr	PROJEKT / FAZA: GLAVNI PROJEKT GRAĐEVINSKI PROJEKT NISKOGRADNJE	
	LOKACIJA: Nova Gradiška k.č. br.: 2250, 2249/2, 4200, 4201, 2256, 2258, 2259, 2260, 2339 k.o.: Nova Gradiška	
HRVATSKA KOMORA INŽENJERSTVA I ARHITEKTURA Željko Devčić dipl. inž. građ. Ovlašteni inženjer građevinarstva G 114	GRAĐEVINA: REKONSTRUKCIJA RASKRIŽJA UL. ZRINSKIH I UL. ALOJZIJA STEPINCA Izgradnja kružnog toka i uređenje površina	
	INVESTITOR: GRAD NOVA GRADIŠKA Trg kralja Tomislava 1, Nova Gradiška	
Projektant: Željko Devčić, dipl.ing.građ.	Zaj. oznaka projekta: /	Mjerilo: 1 : 50
Suradnik: Knešimir Čer, mag.ing. građ. Željka Blažević, ing. građ.	Broj projekta - T.D.-a: 30-680/16	Format: A3+
Datum: prolećac 2018.	Crtež:	List broj: 11
Revizija: RO	NORMALNI POPREČNI PROFIL - NPP2	