
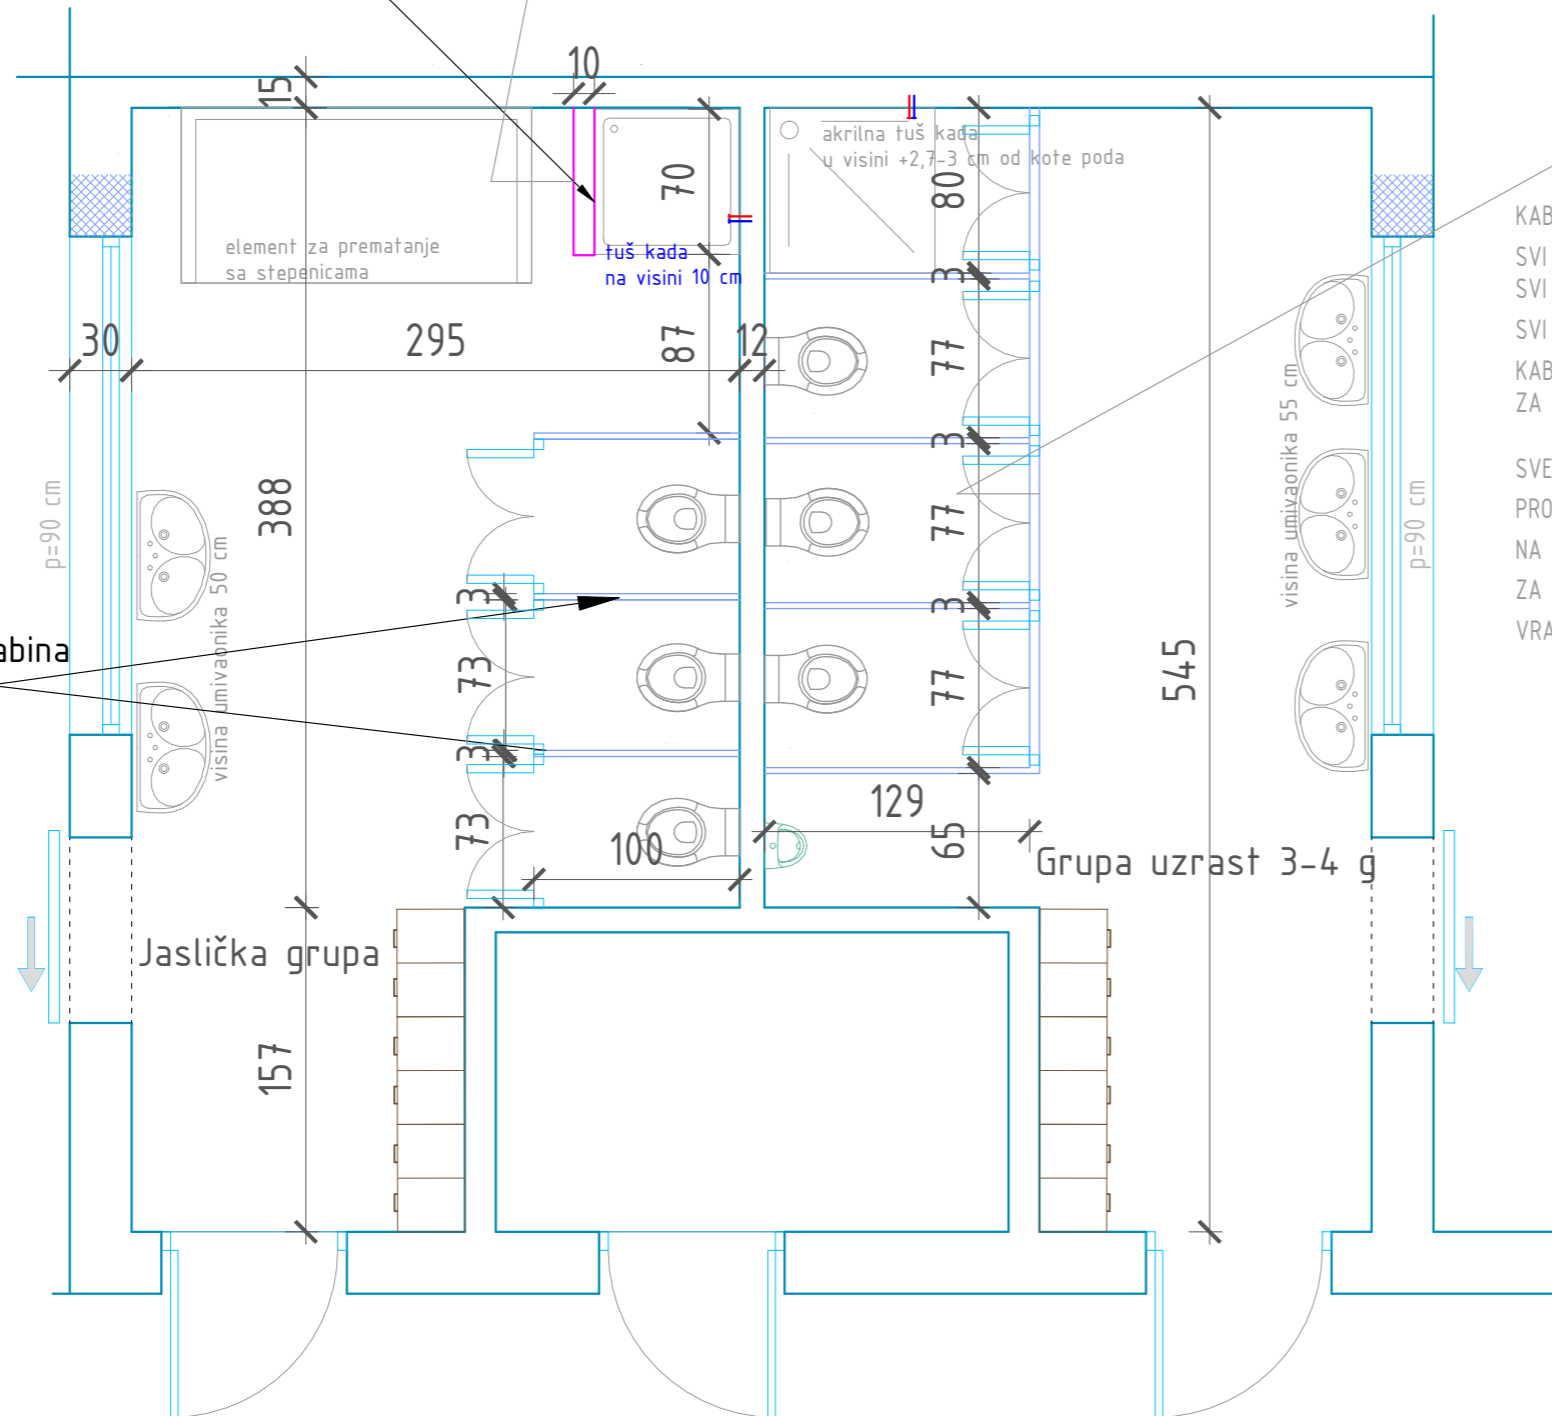
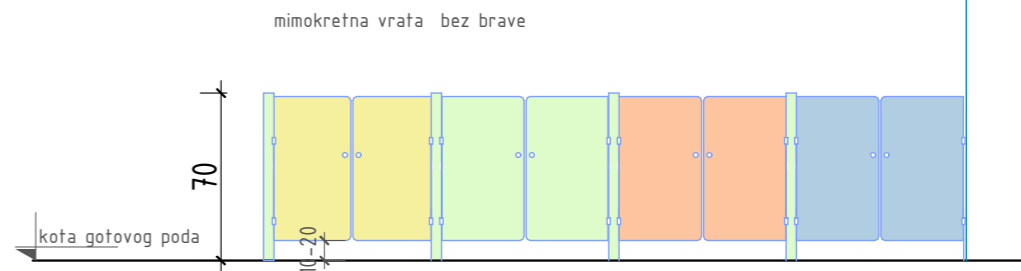


Jaslička grupa

Grupa uzrast 3-4 g

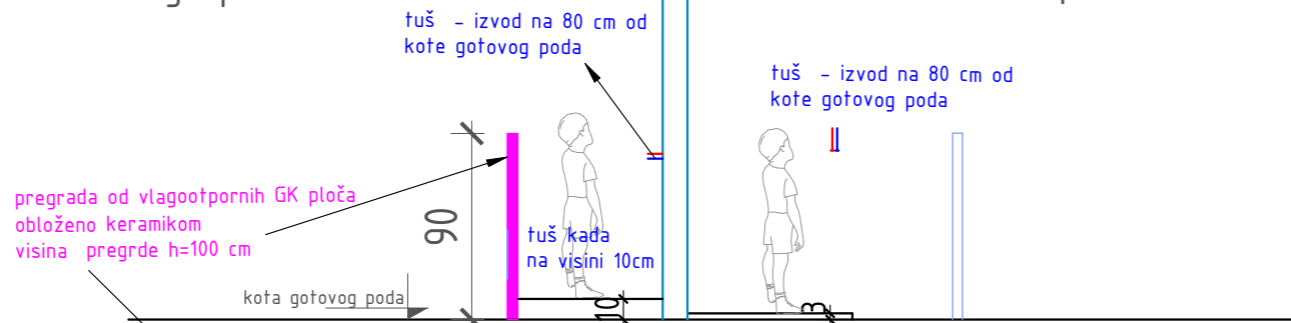

KABINE SE IZVODE BEZ GORNJIH PROFILA, OD VLAGOOTPORNE IVERICE OPLEMENJENE HPL LAMINATOM .
 SVI RUBOVI IVERICE ZAVRŠNO OBRAĐENI ABS TRAKOM DEBLJINE 2 MM .
 SVI RUBOVI ABS TRAKA OBRAĐENI RADIJUSOM 2 MM .
 SVI PLOŠNI KUTEVI VRATA I DOVRATNIKA IZVEDENI U RADIJUSU .
 KABINE ODIGNUTE OD PODA NOGICAMA S MOGUĆNOŠĆU REGULACIJE VISINE TE SA UKRASNIM ROZETAMA ZA SKRIVANJE REGULACIONOG VIJKA
 SVE SPOJEVE MEĐUSTIJENA I DOVRATNIKA SA ZIDOVIMA, I MEĐUSTIJENA S DOVRATNICIMA IZVEST ALU PROFILIMA U ČITAVOJ VISINI SPOJA.
 NA DOVRATNIKE PO ČITAVOJ VISINI UČVRSTITI "ANTI-FINGER" I "ANTIVISION" PVC PROFILE, ZA SPRJEČAVANJE OZLJEDA PRSTIJU .
 VRATA - MIMOKRETNA KRILA SA SPOJNICAMA (2/KRILU) KOJA VRATA DRŽE UVIJEK U ZATVORENOM POLOŽAJU.

pregrada između kabina h=70 cm

<p>Solux d.o.o. VINKOVCI projekiranje, konzalting i nadzor Hrvatskih kraljeva 28, Vinkovci OIB: 52311410218</p>	<p>VRSTA PROJEKTA: IZVEDBENI PROJEKT ARHITEKTONSKI PROJEKT</p>	<p>LOKACIJA: novoformirana k.č. 3818 /9 k.o. Nova Gradiška Ulica kralja Dmitra Zvonimira bb Nova Gradiška</p>	<p>GLAVNI PROJEKTANT: MARKO MILDRAG, mag.ing.arch.</p>	<p>NACRT: DETALJ SANITARNIH KABINA</p>	
	<p>INVESTITOR: GRAD NOVA GRADIŠKA Trg kralja Tomislava 1 35400 Nova Gradiška</p>	<p>NAZIV GRADEVINE: OSIPADNA IZBACJE ZA BRUŠIVENI DELATNOST I OSIPADNA KILNOD PRISTUPA I PAMBRALISTA</p>	<p>PROJEKTANT: MARKO MILDRAG, mag.ing.arch.</p>	<p>MJERILO: M 1:50</p>	<p>ZOP: 15/23</p>
			<p>PROSINAC 2023.</p>	<p>BR. NACRTA: 22</p>	