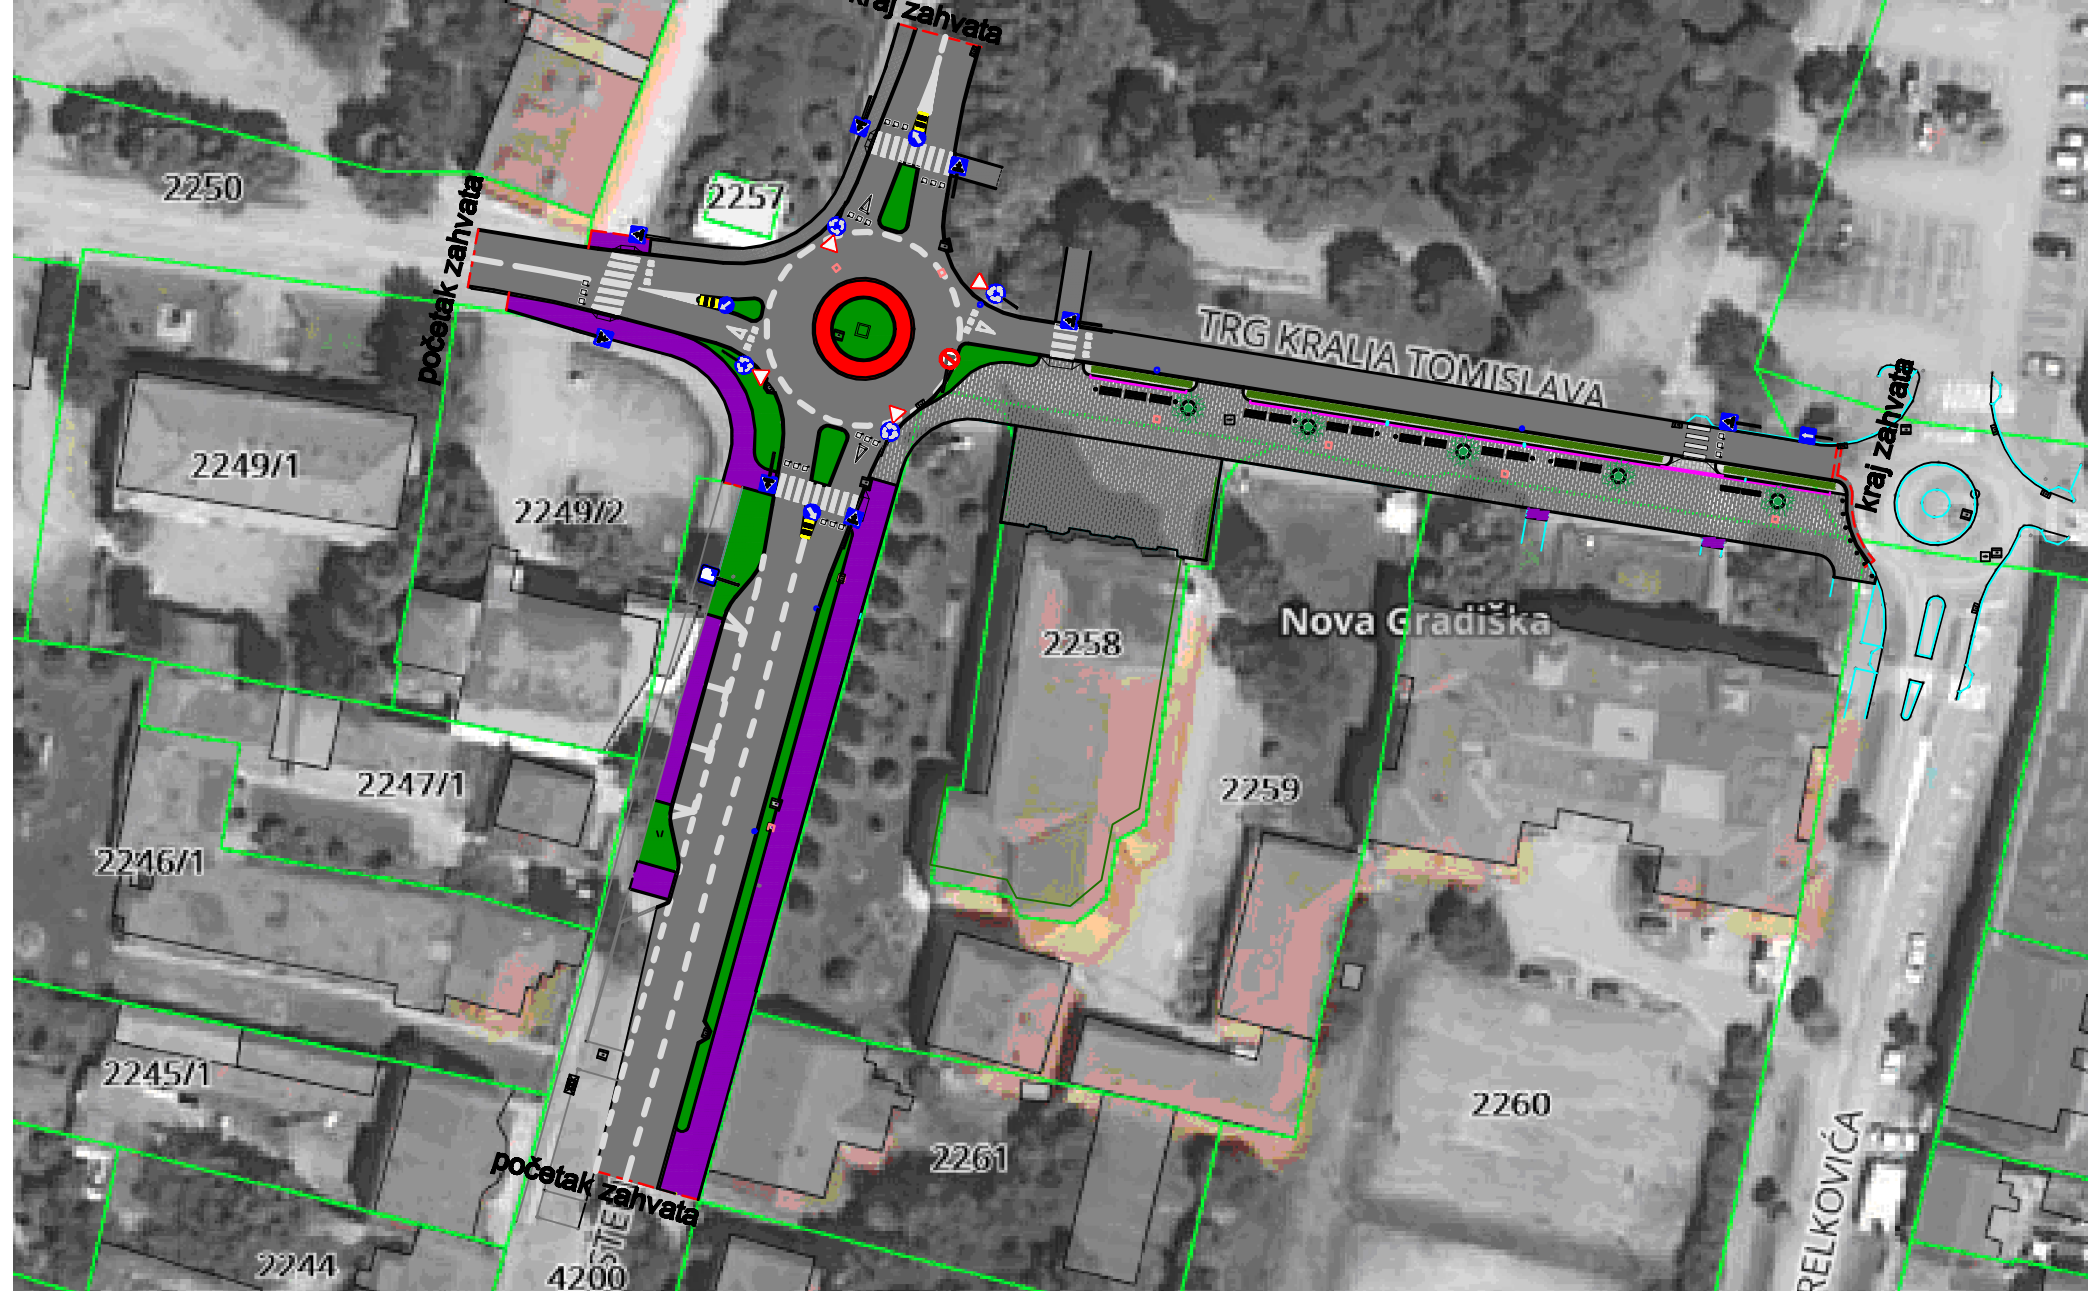


REKONSTRUKCIJA RASKRIŽJA
UL. ZRINSKIH I UL. ALOJZIJA STEPINCA
Izgradnja kružnog toka i uređenje površina

SITUACIJA NA DOF-u

 d.o.o., Slavonski Brod Slavonski Brod, Slavonsija 1, 4/1, e-mail: ingart@ingart.hr		PROJEKT / FAZA: GLAVNI PROJEKT GRAĐEVINSKI PROJEKT NISKOGRADNJE	
LOKACIJA: Nova Gradiška k.č. br.: 2250, 2249/2, 4200, 4201, 2258, 2259, 2260, 2339 k.o.: Nova Gradiška		GRAĐEVINA: REKONSTRUKCIJA RASKRIŽJA UL. ZRINSKIH I UL. ALOJZIJA STEPINCA Izgradnja kružnog toka i uređenje površina	
INVESTITOR: GRAD NOVA GRADIŠKA Trg kralja Tomislava 1, Nova Gradiška		Zaj. oznaka projekta: / Broj projekta - T.D.-a: 30-660/16 Crtež: SITUACIJA NA DOF-u	
Projektant: Željko Devčić, dipl.ing.građ. Suradnik: Krešimir Čer, mag.ing.aedif. Željka Blažević, ing.građ. Datum: prosinac 2016. Revizija: R0		Mjerilo: / Format: A3+ List broj: 1	