

NPP3 - 0+095,00
(postojeće stanje)

Park


NPP3 - 0+095,00
(novo stanje)

ELEKTRO INST
ELEKTRO INST
ELEKTRO INST

ELEKTRO INST
ELEKTRO INST
ELEKTRO INST

HT_LBQ


HT_LBQ

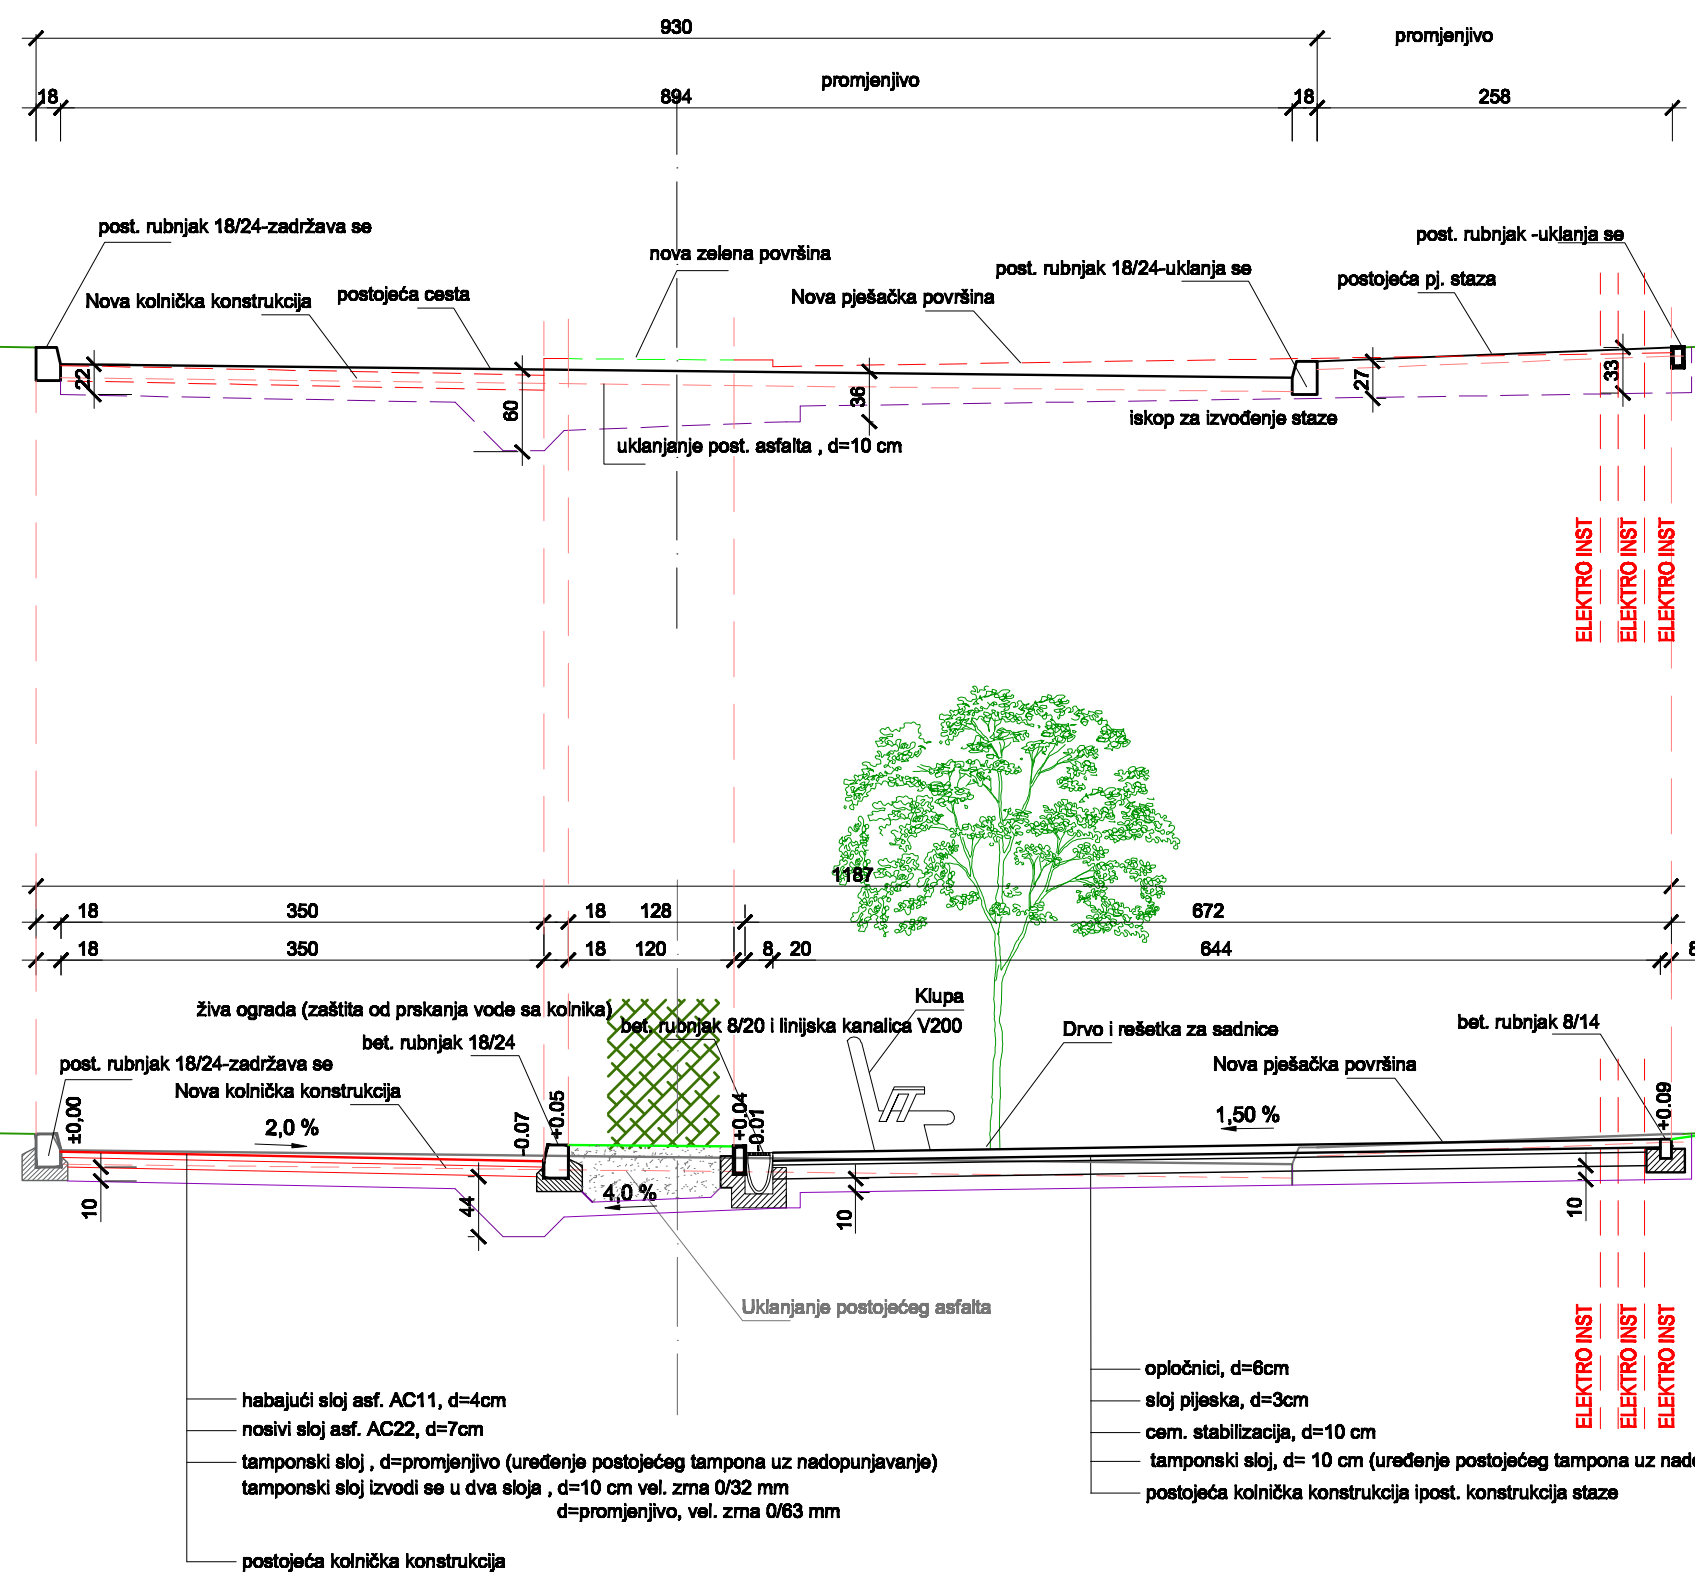

Pisane instalacije

Pisane instalacije

**REKONSTRUKCIJA RASKRIŽJA
UL. ZRINSKIH I UL. ALOJZIJA STEPINCA
Izgradnja kružnog toka i uređenje površina
NORMALNI POPREČNI PROFIL - NPP3
MJ 1:50**

 d.o.o., Slavonski Brod Slavonski Brod, Štefanova 1, 4/1, e-mail: ingst@ingst.hr		PROJEKT / FAZA: GLAVNI PROJEKT GRAĐEVINSKI PROJEKT NISKOGRADNJE	
Hrvatska Komora Inženjera Građevinarstva Željko Devčić dipl. ing. grad. Ovlašteni inženjer građevinarstva G 114		LOKACIJA: Nova Gradiška k.č. br.: 2250, 2249/2, 4200, 4201, 2256, 2258, 2259, 2260, 2339 k.o.: Nova Gradiška	
Projektant: Željko Devčić, dipl.ing.grad. Suradnik: Knežimir Čer, mag.ing.grad. Željka Blažević, ing.grad. Datum: prosinac 2016. Revizija: R0		GRAĐEVINA: REKONSTRUKCIJA RASKRIŽJA UL. ZRINSKIH I UL. ALOJZIJA STEPINCA Izgradnja kružnog toka i uređenje površina	
Zaj. oznaka projekta: / Broj projekta - T.D.-st: 30-660/16 Crtež: / NORMALNI POPREČNI PROFIL - NPP3		INVESTITOR: GRAD NOVA GRADIŠKA Trg kraja Tomislava 1, Nova Gradiška	
Mjerilo: 1 : 50 Format: A3+ List broj: 12			