



NPP4 - 0+060,00  
(postojeće stanje)

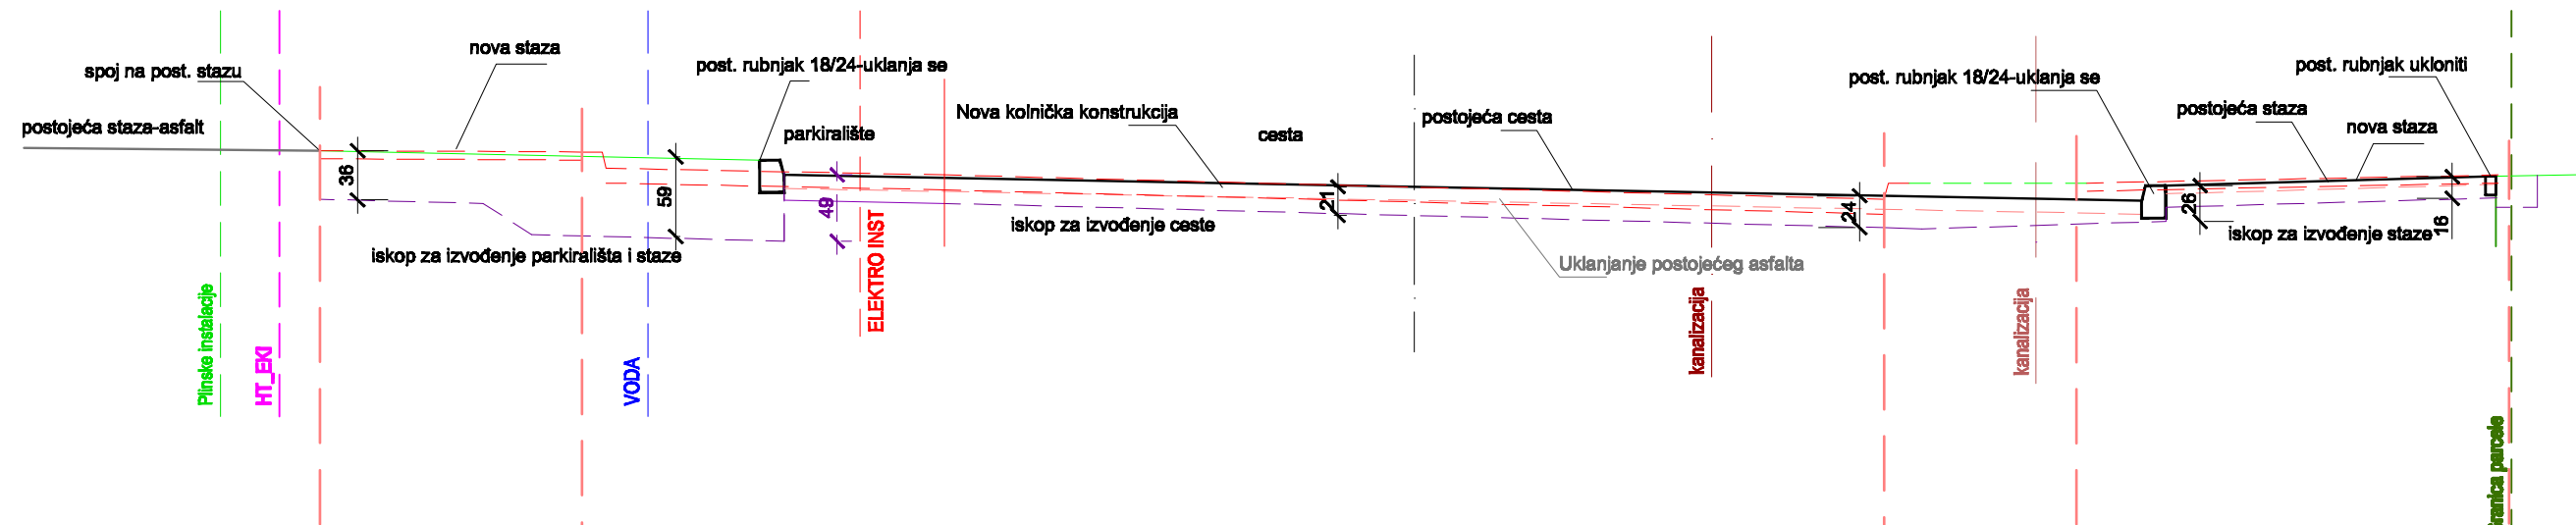


NPP4 - 0+060,00  
(novo stanje)

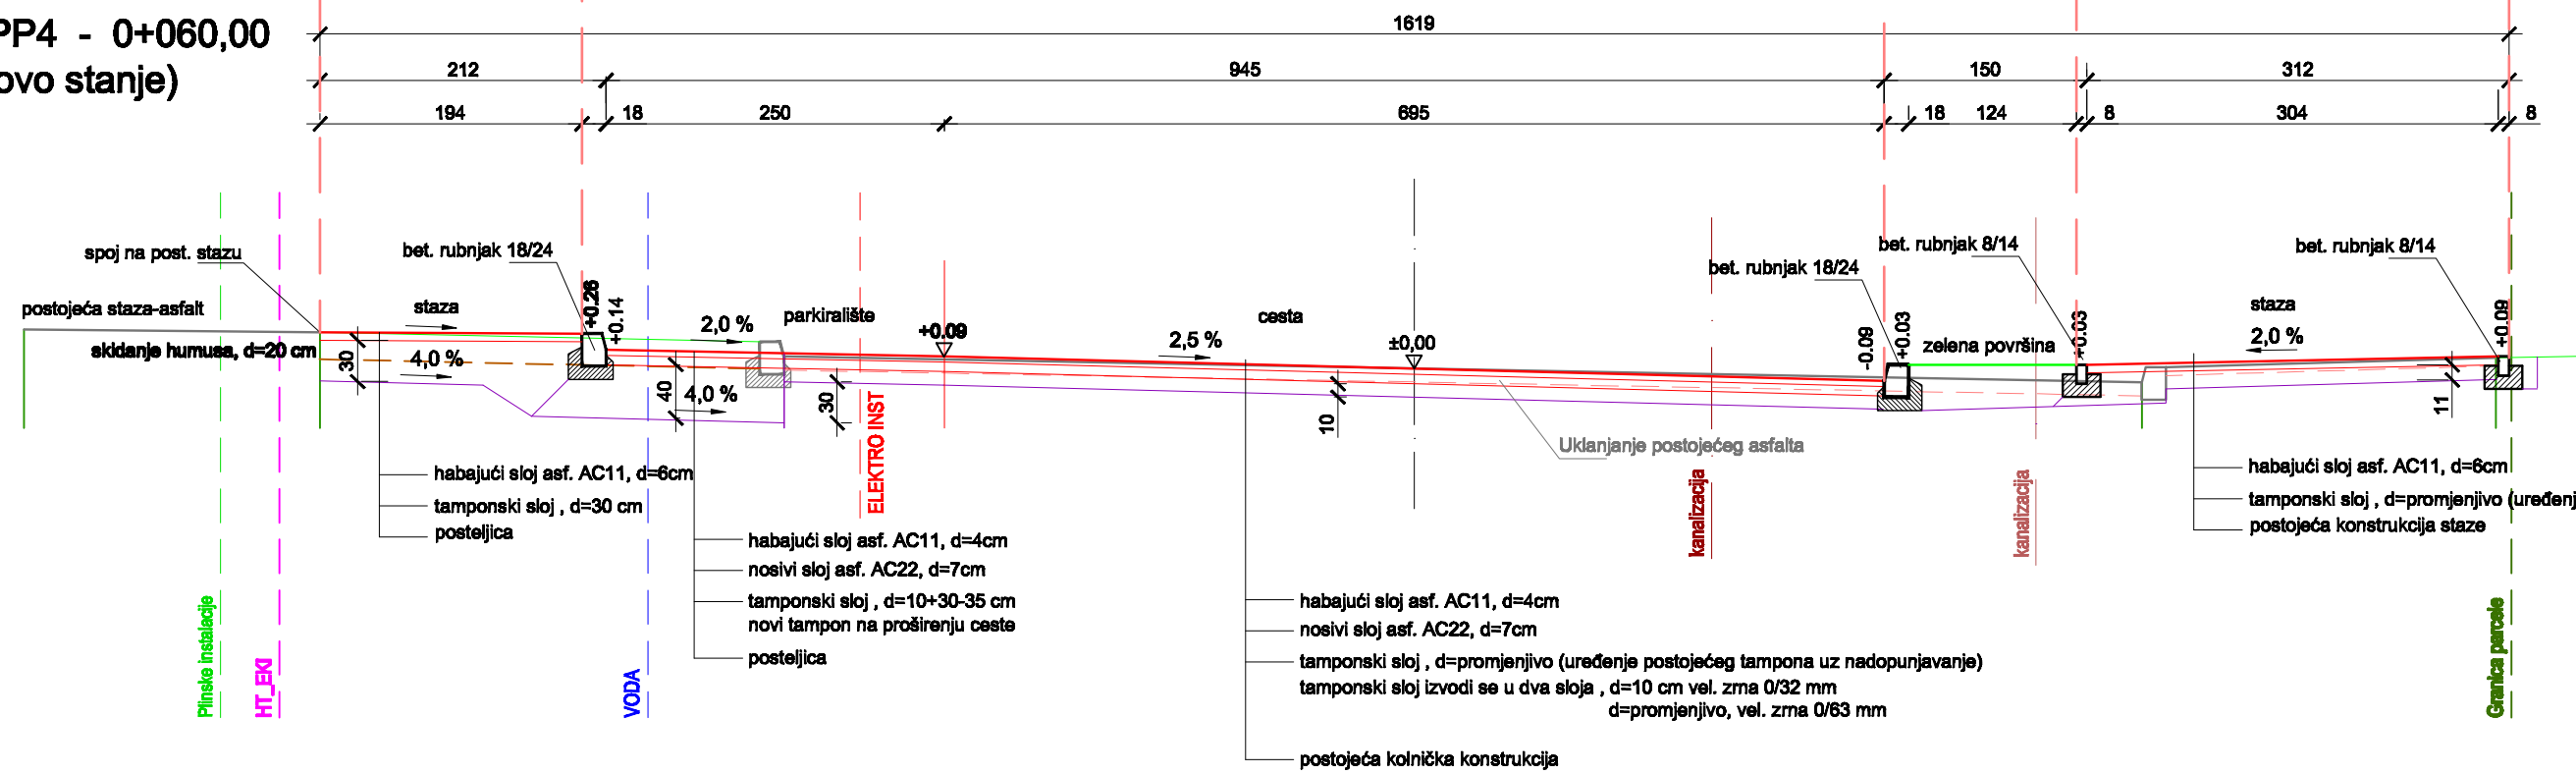

212	1619	150	312
194	945	18	304
18	695	124	8
250		8	8

REKONSTRUKCIJA RASKRIŽJA  
UL. ZRINSKIH I UL. ALOJZIJA STEPINCA  
Izgradnja kružnog toka i uređenje površina  
NORMALNI POPREČNI PROFIL - NPP4  
MJ 1:50

 d.o.o., Slavonski Brod Slavonski Brod, Slavonska I. 4/1, e-mail: ingart@ingart.hr	PROJEKT / FAZA: <b>GLAVNI PROJEKT</b> GRAĐEVINSKI PROJEKT NISKOGRADNJE	
	LOKACIJA: Nova Gradiška k.č. br.: 2250, 2249/2, 4200, 4201, 2258, 2258, 2259, 2260, 2339 k.o.: Nova Gradiška	
Hrvatska komora inženjera građevinarstva <b>Željko Devčić</b> dipl. ing. građ. Ovlašteni inženjer građevinarstva G 114	GRAĐEVINA: REKONSTRUKCIJA RASKRIŽJA UL. ZRINSKIH I UL. ALOJZIJA STEPINCA Izgradnja kružnog toka i uređenje površina	
	INVESTITOR: GRAD NOVA GRADIŠKA Trg kralja Tomislava 1, Nova Gradiška	
Projektant: <b>Željko Devčić, dipl.ing.građ.</b>	Zaj. oznaka projekta: /	Mjerilo: 1 : 50
Suradnik: <b>Krešimir Čar, mag.ing.aedif.</b> <b>Željka Blažević, ing.građ.</b>	Broj projekta - T.D.-e: <b>30-880/16</b>	Format: A3+
Datum: prosinac 2016.	Crtež:	List broj: 13
Revizija: <b>RO</b>	NORMALNI POPREČNI PROFIL - NPP4	