


NARUČITELJ PLANA:
GRAD NOVA GRADIŠKA

IZRAĐIVAČ PLANA:
URBANISTIČKI INSTITUT HRVATSKE d.d., ZAGREB


GRAD NOVA GRADIŠKA

DETALJNI PLAN UREĐENJA ZONE MALOG GOSPODARSTVA

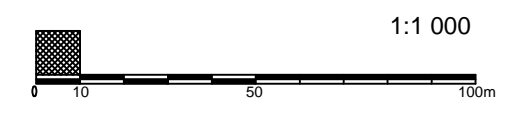

PROMETNA, TELEKOMUNIKACIJSKA I KOMUNALNA
INFRASTRUKTURNA MREŽA- VODOOPSKRBA

- GRANICA OBUHVATA PLANA
- GLAVNI CJEVOVOD
- RAZVODNI CJEVOVOD U ZONI
- PROTUPOŽARNI HIDRANT

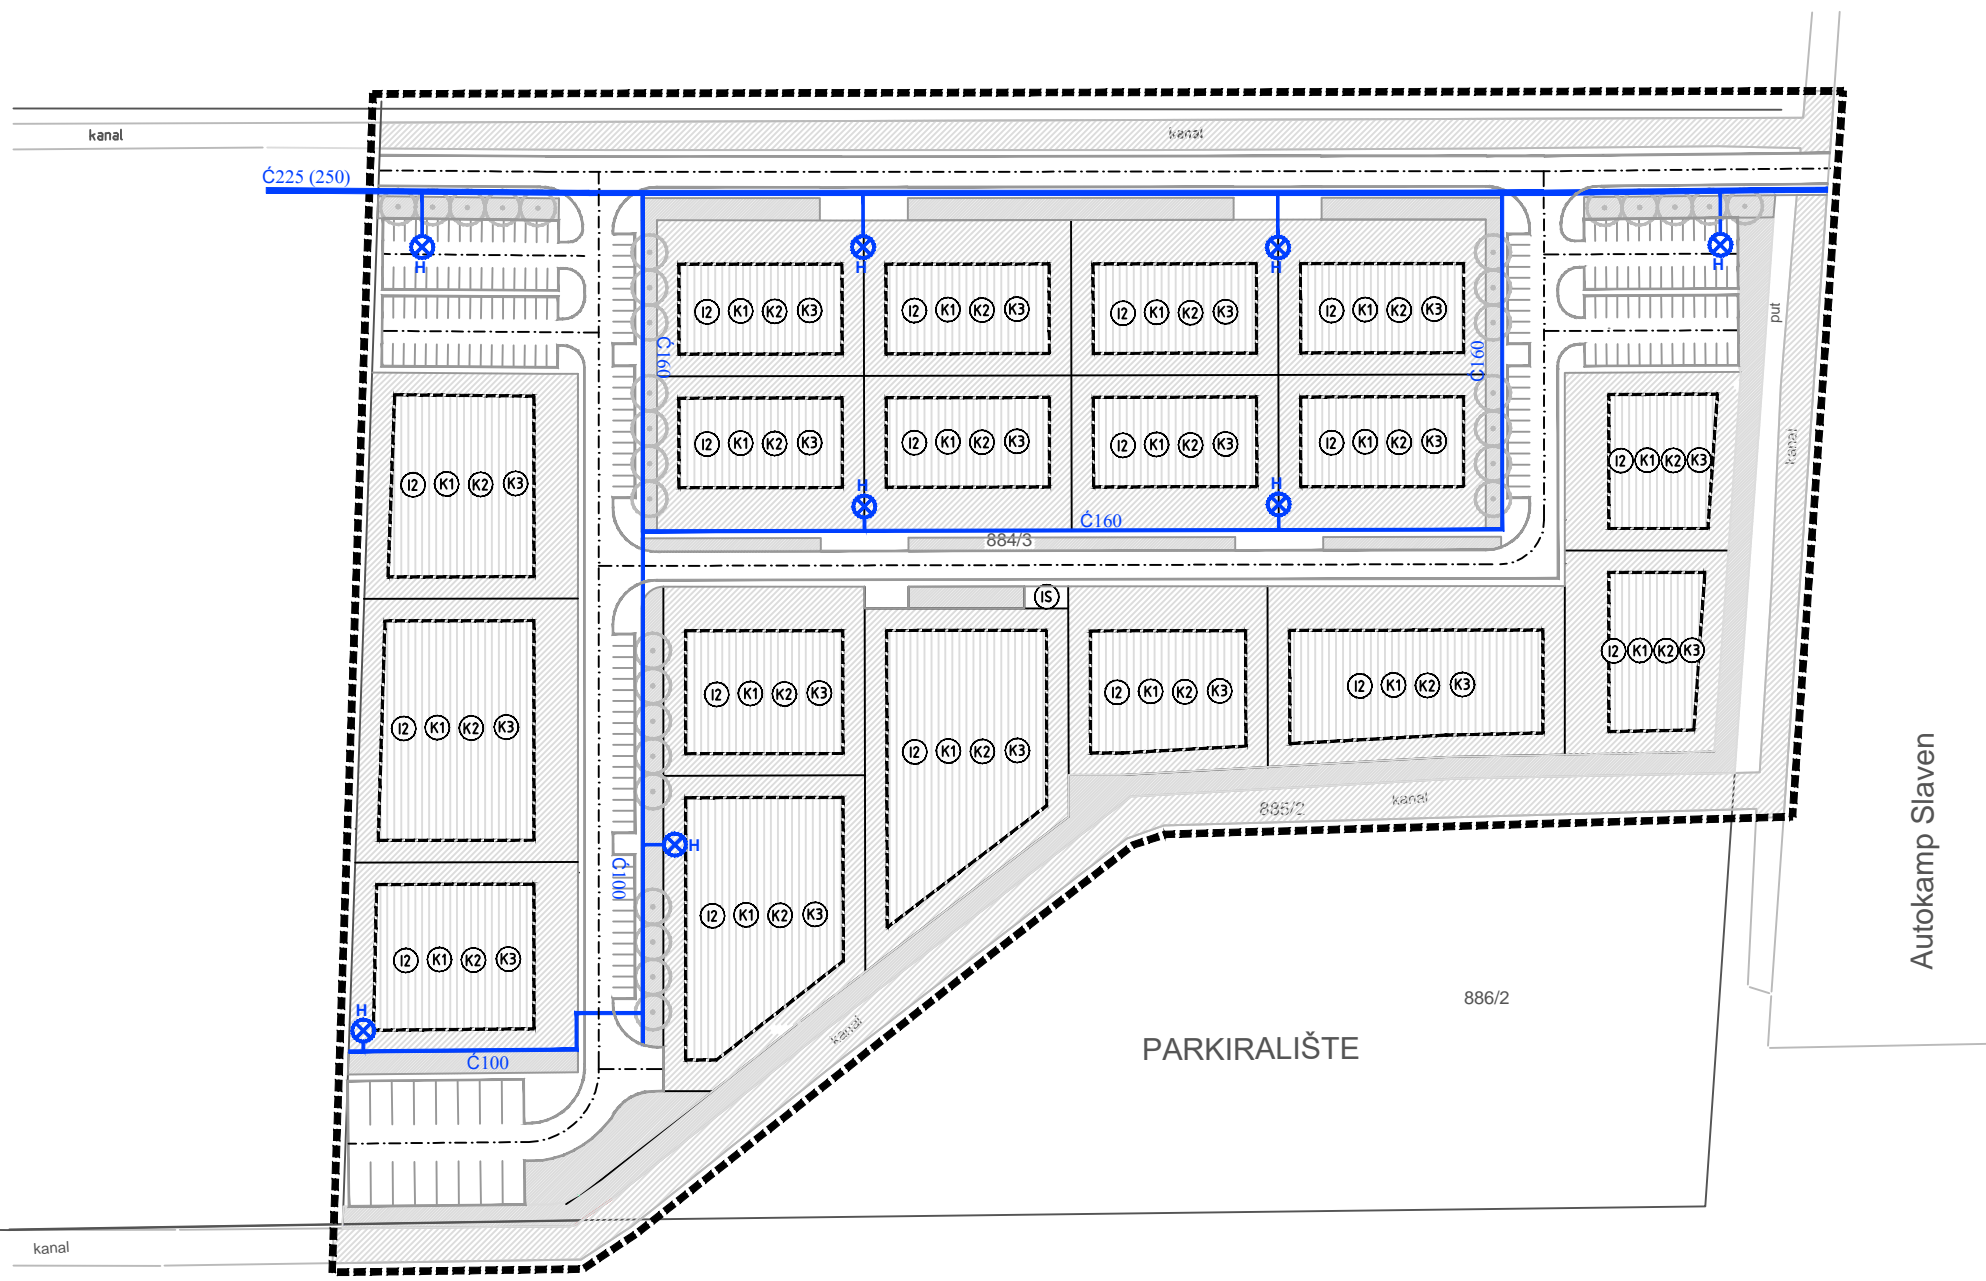

Zagreb - autocesta - Lipovac

Naručitelj: GRAD NOVA GRADIŠKA		Plan izradio: URBANISTIČKI INSTITUT HRVATSKE d.d. F. Petrica 4, 10000 Zagreb, tel: 014872 444, fax: 014812 708	
Naziv prostornog plana: DETALJNI PLAN UREĐENJA ZONE MALOG GOSPODARSTVA		Pečat:	Direktor:
Naziv kartografskog prikaza: PROMETNA, TELEKOMUNIKACIJSKA I KOMUNALNA INFRASTRUKTURNA MREŽA- VODOOPSKRBA		mr.sc. NIKOLAŠ DUSPER, dipl.ing.arh.	
Broj kartografskog prikaza: 3.5.	Mjerilo kartografskog prikaza: 1: 1 000	Koordinator plana: VLADIMIR TUJEK, dipl.ing.arh.	Voditelj izrade plana: VLADIMIR TUJEK, dipl.ing.arh.
Program mjera za unapređenje stanja u prostoru: "NOVOGRADIŠKI GLASNIK" 4/2000	Odluka predstavničkog tijela o donošenju plana: "NOVOGRADIŠKI GLASNIK" 6/2003	Stužni tim: VLADIMIR TUJEK, dipl.ing.arh. VESNA MARUŠEVIĆ, arh.teh. VEDRAN OBERAN, aps.arh.	
Javna rasprava (datum objave): RADIO POSTAJA NOVA GRADIŠKA 07.04.2003.	Javni uvid održan: 15.04.-15.05.2003.	Broj elaborata: 1186	Radni nalog: 9732
Pečat tijela odgovornog za provođenje javne rasprave:	Odgovorna osoba za provođenje javne rasprave: ANDREA LAZIĆ, dipl. ing. arh.	Pečat predstavničkog tijela:	Godina izrade plana: 2003.
		ime, prezime i potpis	ime, prezime i potpis
		ime, prezime i potpis	ime, prezime i potpis
		ime, prezime i potpis	ime, prezime i potpis