


NORMALNI POPREČNI PROFIL A-A

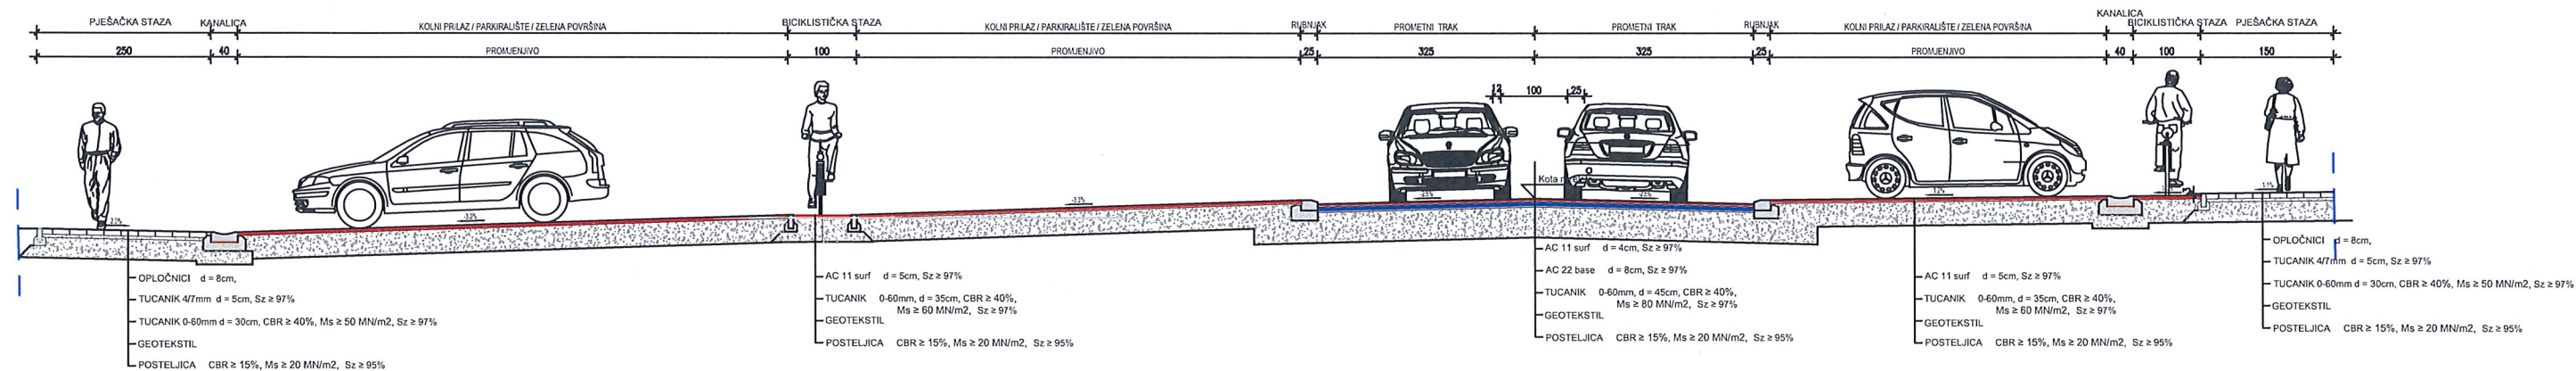

		"MG" o.o. d.o. z.ao. građevinske izvoznice usluga Trg Poljske 12/3, Slavonski Brod Tel: 035/443 - 523; Tel/Fax: 035/443 - 532	
Naziv građevine: REKONSTRUKCIJA DIJELA GARJEVE ULICE U NOVOJ GRADISČI OD KRŽANJA S ULICOM MIROSLAVA KRLEŽE OD KRŽANJA S ULIČOM SLAVKA			
Naziv projekta: GLAVNI PROJEKT		Srpska naziv projekta: GRADBEVNI PROJEKT NISKOGRAĐNE	
Investitor: GRAD NOVA GRADIŠKA Trg kralja Tomislava 5, Nova Gradiška OIB - 08659915403		Naziv dijela projekta: NORMALNI POPREČNI PROFIL A-A	
Lokacija: k.o. Nova Gradiška		Projekat: KRUNOSLAV MESIĆ, dipl.inj. građ.	
Broj revizije: 0			
Surađnik: STJEPAN IKENDEK, univ.bacc.inj.audf.			
Br. projekta: TP-22/23-N-GP		Datum: studeni 2024.	
		Mjerilo: 1:50	
		List br.: 5	