


Produžetak Gajeve - do Slavče , dužina 579 m'

● Iskop	8.365 m ³
● iskop za kanalizaciju	945 m
● Posteljica	13.960 m ²
● Tampon	4.960 m ³
● Asfalt	8.150 m ²
● Opločnici	3.095 m ²
● Rubnjaci	3.920 m'
● Rigoli	610 m'
● Slivnici	74 kom
● Parkirališta	78 kom + 4 kom za invalide

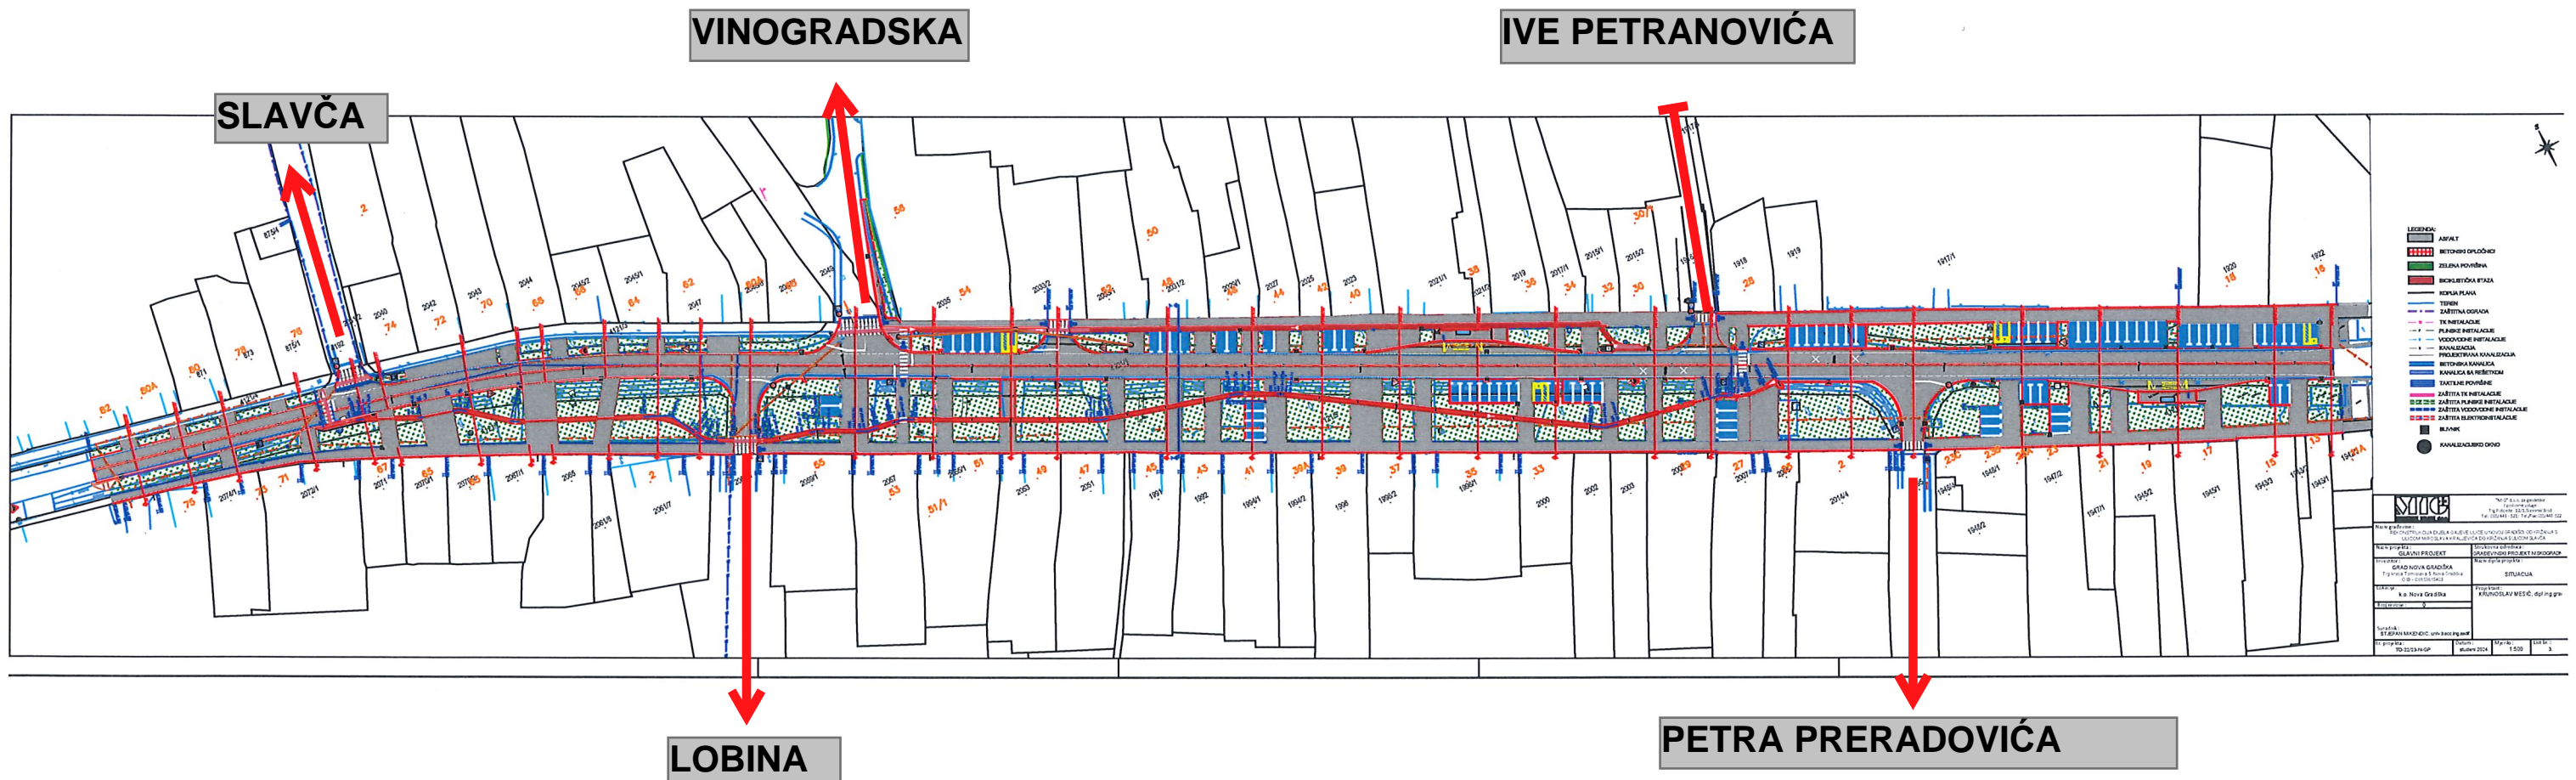

HORTIKULTURA

● stabla koja se uklanjaju	10 kom
● stabla koja ostaju	51 kom
● nova stabla	27 kom
● novo srednje i visoko grmlje	360 kom
● nisko grmlje, trajnice, pokrivači tla	1.103 kom
● uređenje humusa	6.100 m ²