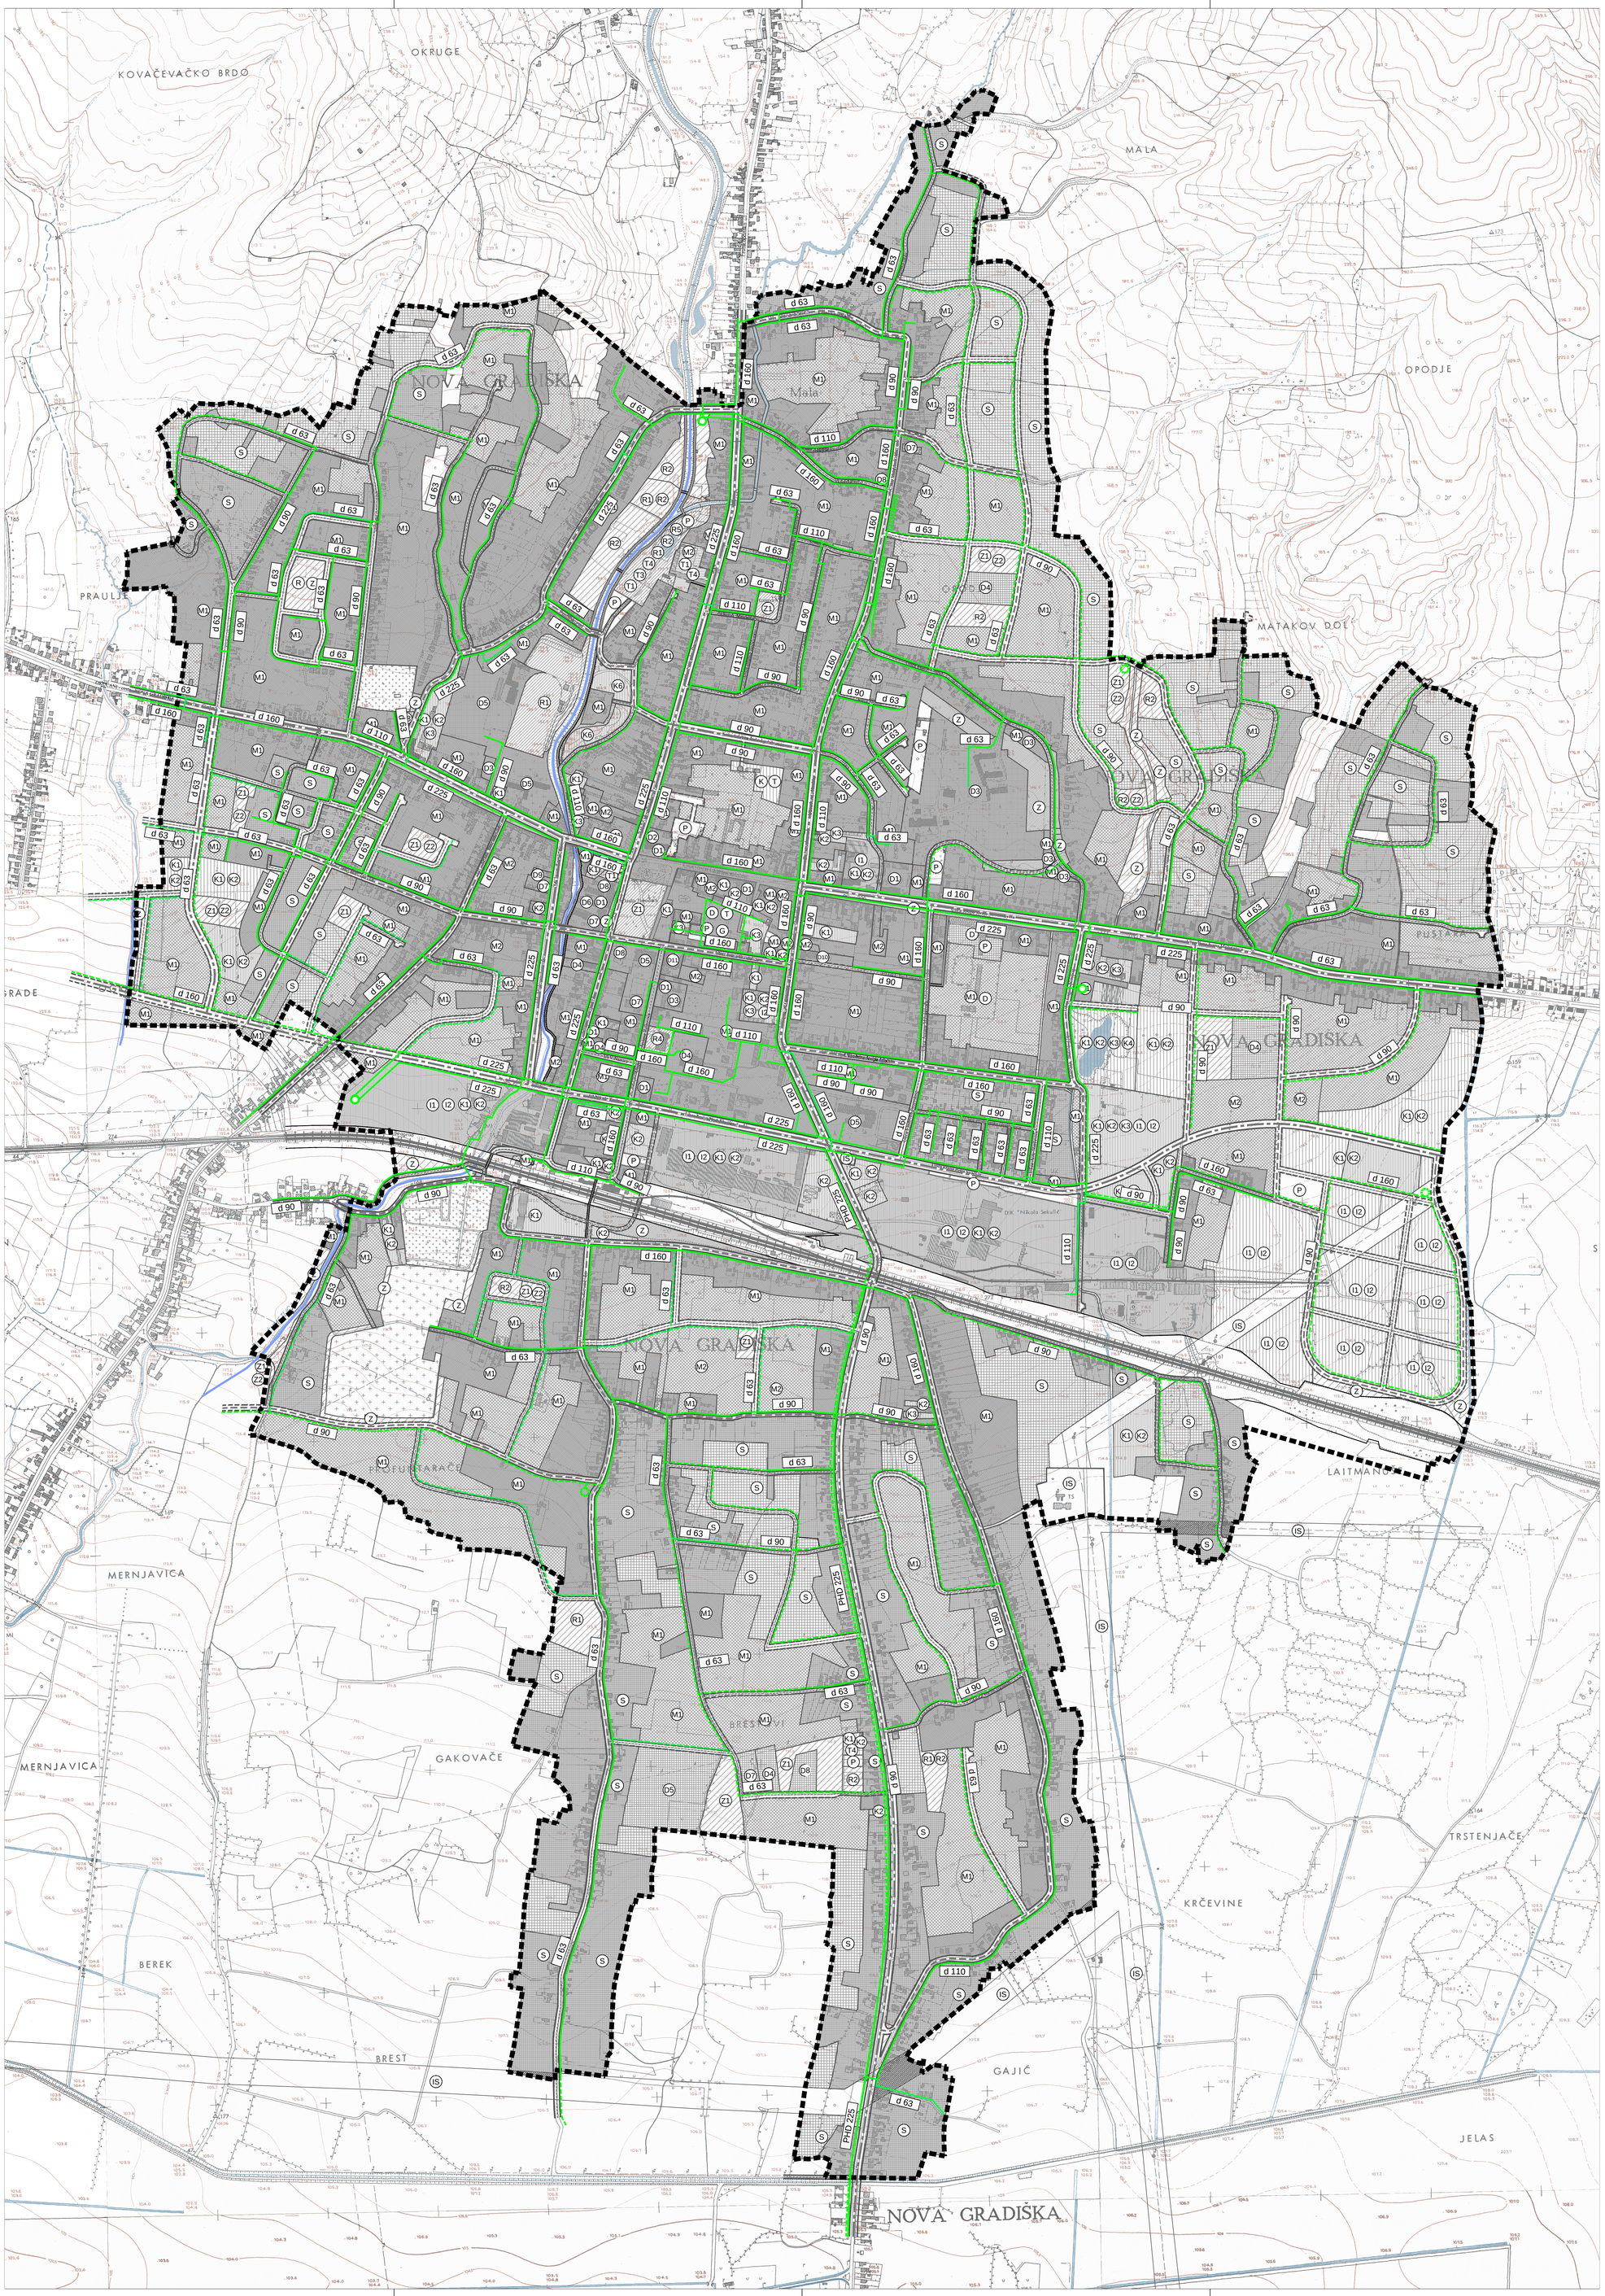


Granice

granica obuhvata GUP-a

CIJEVNI TRANSPORT PLINA

POSTOJEĆE PLANIRANO

Magistralni plinovod

Lokalni plinovod

Mjerno redukcijska stanica

Redukcijska stanica

Opis

BRODSKO-POSAVSKA ŽUPANIJA

GRAD NOVA GRADIŠKA

Naziv prostornog plana:

GENERALNI URBANISTIČKI PLAN GRADA NOVA GRADIŠKA

Elaborat pročišćenog teksta Odredbi za provođenje i Grafičkog dijela Plana

(Novogradiški glasnik broj 05/07, 01/10, 06/10, 07/18, 09/18-pročišćeni tekst, 02/21 i 05/21-pročišćeni tekst)

Naziv kartografskog prikaza:

INFRASTRUKTURNI SUSTAVI I MREŽE - CIJEVNI TRANSPORT PLINA

Broj kartografskog prikaza: 3.6.	Mjerilo kartografskog prikaza: 1 : 5 000
Odluka Gradskog vijeća o izradi plana:	Odluka Gradskog vijeća o donošenju plana:
Datum objave javne rasprave:	Javni uvid održan:
Pečat tijela odgovornog za provođenje javne rasprave:	Odgovorna osoba za provođenje javne rasprave: .....

Mišljenje na konačni prijedlog plana prema članku 107. Zakona o prostornom uređenju (NN153/13, 65/17, 114/18, 39/19 i 98/19):

Pravna osoba koja je izradila Elaborat:

Arhitektonski Atelier Deset d.o.o. za arhitekturu i urbanizam Kneza Mislava 15 Zagreb

Pečat pravne osobe koja je izradila Elaborat:	Odgovorna osoba: ..... Jasna Juraić mag.ing.arch., ovl.arh.urb.
Stručni tim u izradi plana:	
Pečat Gradskog vijeća:	Predsjednica Odbora za Statut i Poslovnik Gradskog vijeća Grada Nova Gradiška: ..... Dinka Matijević, oec.
Istovjetnost prostornog plana s izvornikom ovjerava:	Pečat nadležnog tijela: