

TUMAČ:


- GRANICA OBUHVATA PLANA
- GOSPODARSKA NAMJENA - PROIZVODNA / POSLOVNA
(I1- pretežito industrijska, I2- pretežito zanatska, K1- pretežito uslužna, K2- pretežito trgovačka, K3- komunalno servisna)
- POVRŠINE INFRASTRUKTURNIH SUSTAVA
(IS1- trafostanice, IS2- lateralni kanali)
- PROMETNE POVRŠINE
- OSTALE POVRŠINE

PROIZVODNJA I CIJEVNI TRANSPORT NAFTE I PLANA

- MAGISTRALNI PLINOVOD
- REDUKCIJSKA STANICA

ELEKTROENERGETIKA

- TS 20 (10) kV
- PODZEMNI 20 (10) kV VN KABEL
- DISTRIBUCIJSKI 1 kV NN KABEL
- PRILJUČAK ZONE

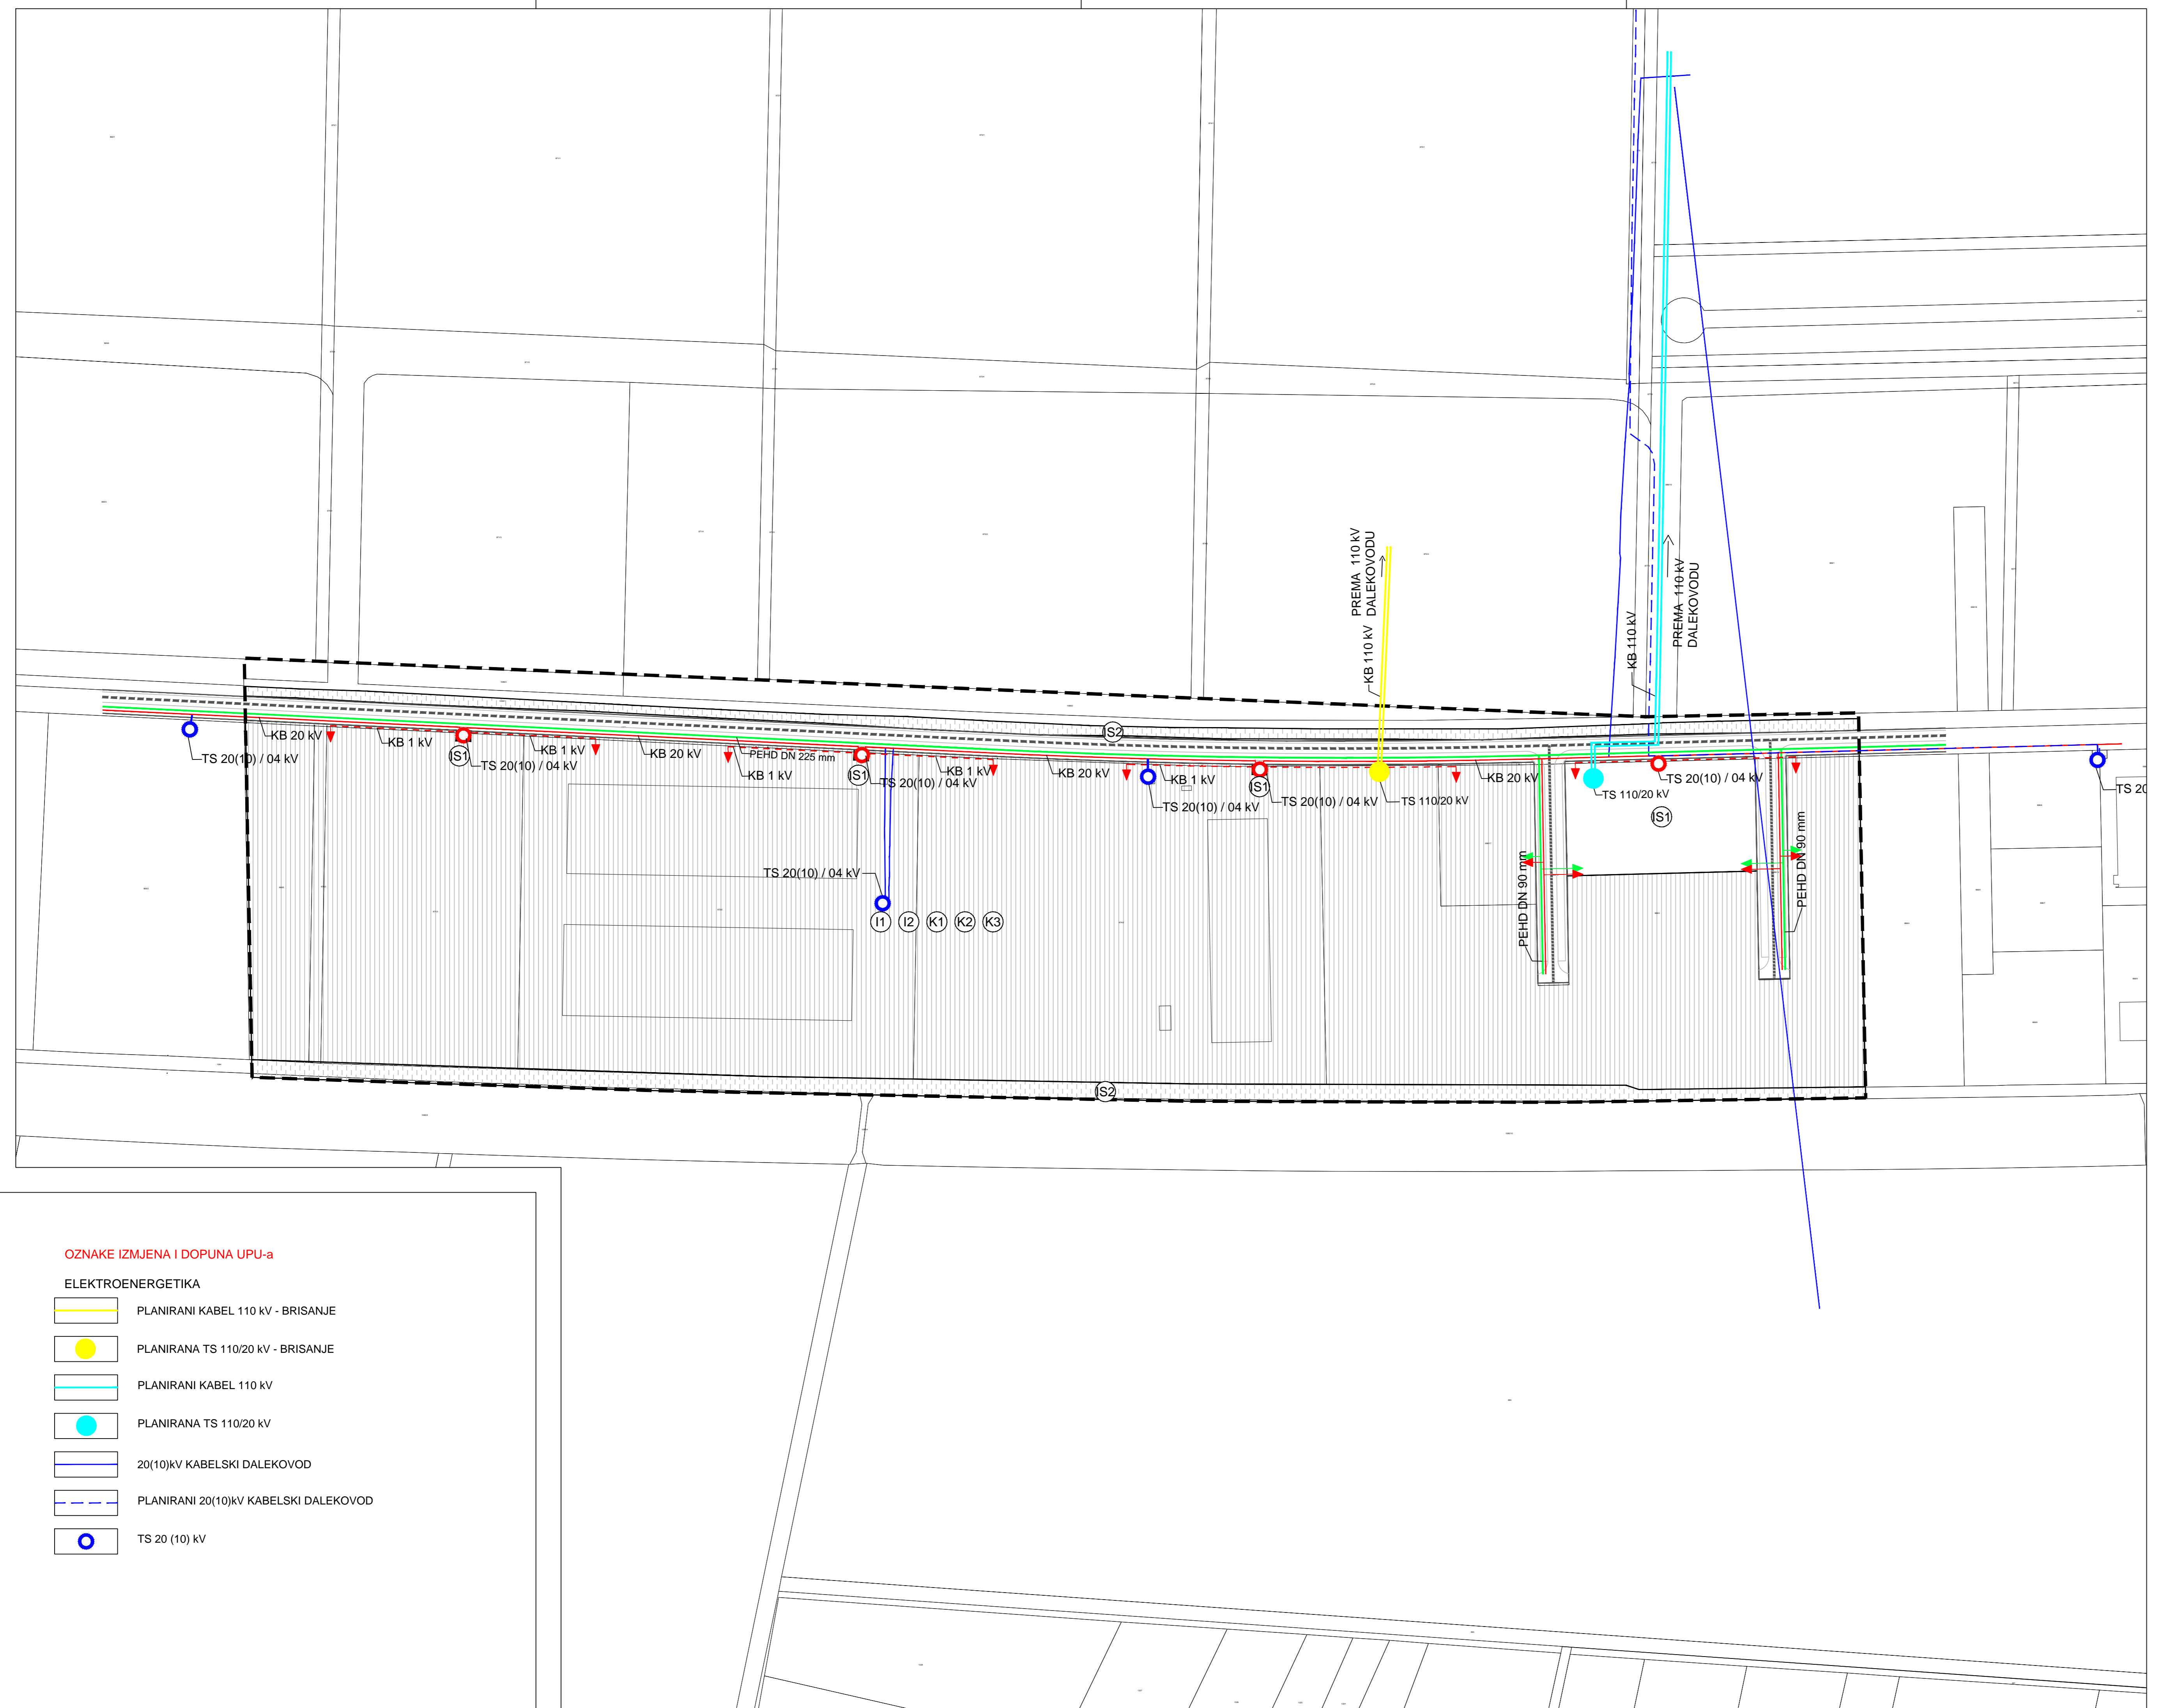

OZNAKE IZMJENA I DOPUNA UPU-a

ELEKTROENERGETIKA

- PLANIRANI KABEL 110 kV - BRISANJE
- PLANIRANA TS 110/20 kV - BRISANJE
- PLANIRANI KABEL 110 kV
- PLANIRANA TS 110/20 kV
- 20(10)kV KABELSKI DALEKOVOD
- PLANIRANI 20(10)kV KABELSKI DALEKOVOD
- TS 20 (10) kV

URBANISTIČKI PLAN UREĐENJA INDUSTRIJSKI PARK NOVA GRADIŠKA I. IZMJENE I DOPUNE nacrt konačnog prijedloga plana	
Naziv kartografskog prikaza: INFRASTRUKTURNI SUSTAVI I MREŽE ENERGETSKI SUSTAV	
Broj kartografskog prikaza: 2.B	Mjerilo kartografskog prikaza: 1 : 2 000
Odluka Gradskog vijeća o izradi plana: Novogradiški glasnik br. 07/21	Odluka Gradskog vijeća o donošenju plana: Novogradiški glasnik br. ...
Javna rasprava objavljena u listu: "Glas Slavonije" od 13. 04. 2022.	Javni izvid održan: od 19. 04. 2022. do 29. 04. 2022.
Pečat tijela odgovornog za provođenje javne rasprave:	Odgovorna osoba za provođenje javne rasprave: Andrea Štengl dipl.ing.arh.
Pravna osoba koja je izradila plan: Arhitektonski Atelier Deset d.o.o. za arhitekturu i urbanizam Kneza Mislava 15 Zagreb	
Pečat pravne osobe koja je izradila plan: 	Odgovorna osoba: JASNA JURAIĆ DILAŠTIJSKA ARHITEKTURA URBANISTICA Jasna Juraić mag.ing.arch. ovlaštena arhitekt urbanist
Stručni tim u izradi plana: David Cvetko dipl.ing.agr. Ines Blandžić Arbutina dipl.iur.	Viktor Čar dipl.ing.grad.
Pečat Gradskog vijeća:	Predsjednica Gradskog vijeća: Ljepša Rakas Vučić dr.med.
Istovjetnost prostornog plana s izvornikom ovjerava:	Pečat nadležnog tijela: