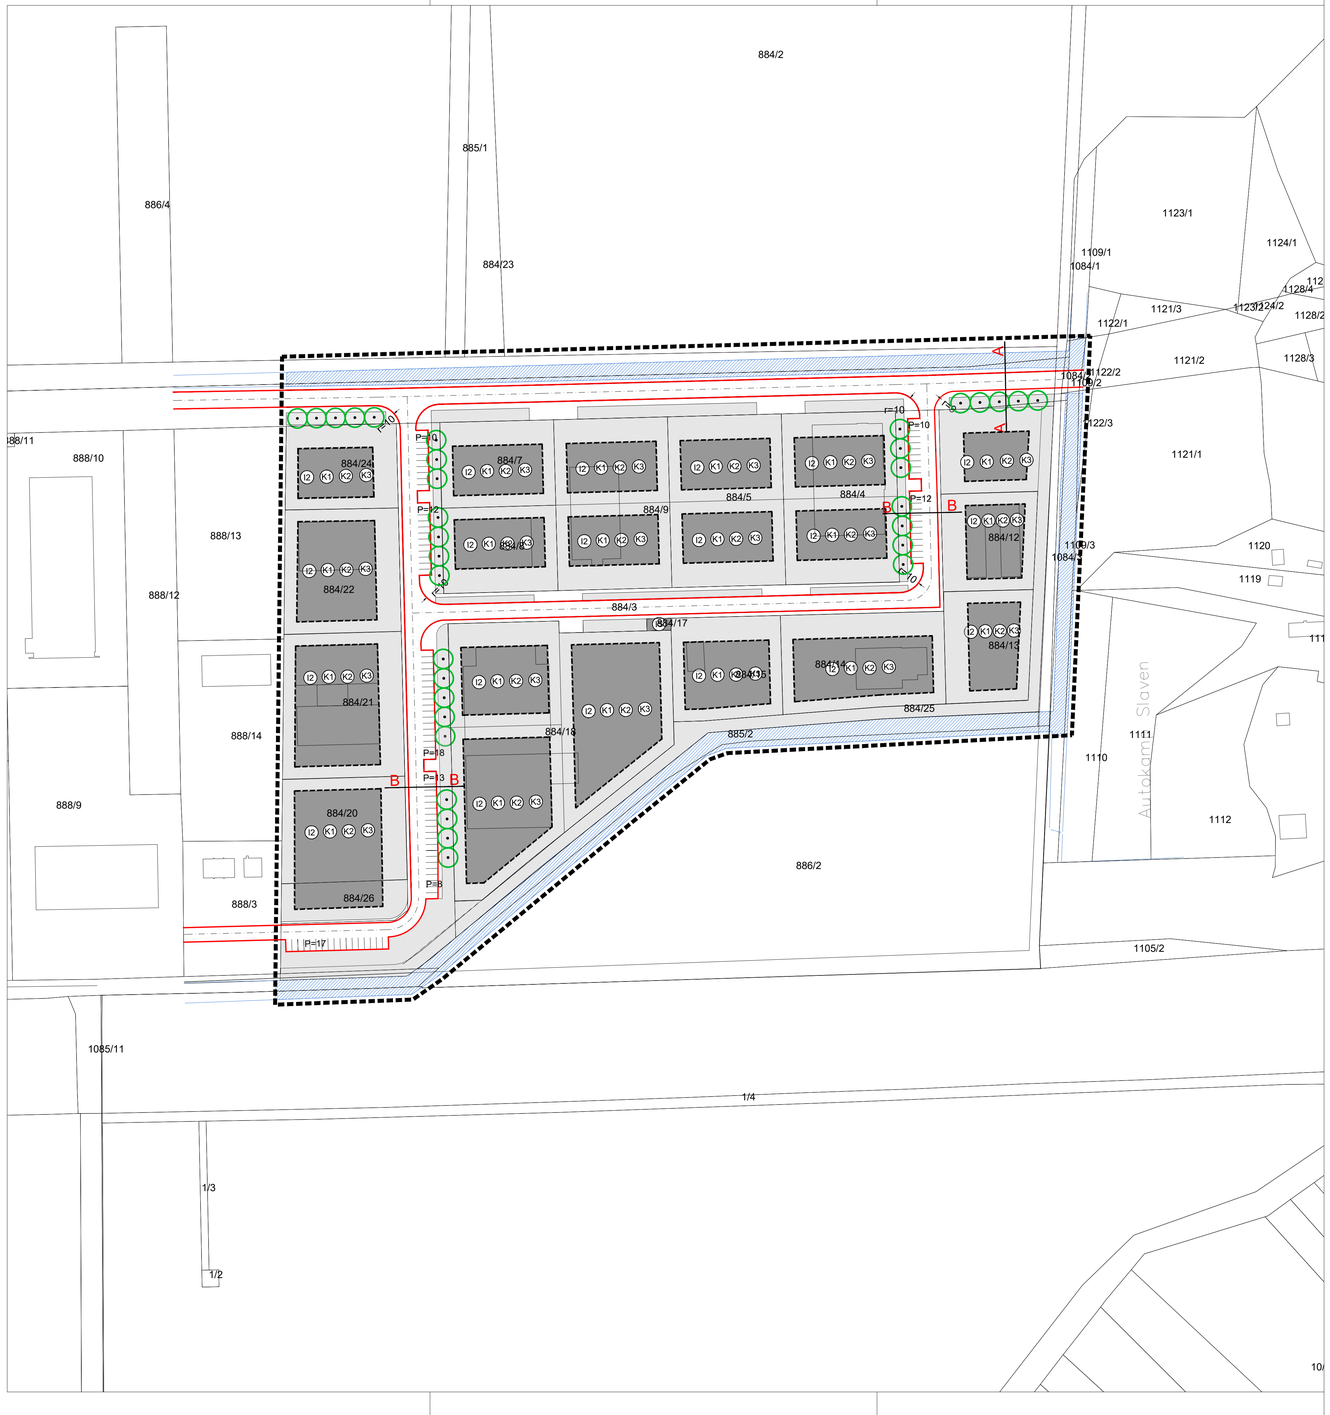

KARAKTERISTIČNI PROFILI ULICA

MJERILO: 1:200

KARAKTERISTIČAN POPREČNI PRESJEK A - A

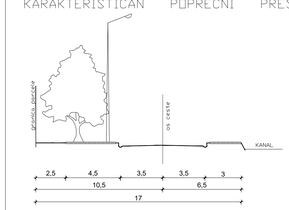

KARAKTERISTIČAN POPREČNI PRESJEK B - B

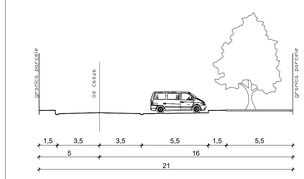

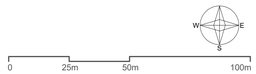

GRANICE

GRANICA OBUHVATA PLANA

ELEMENTI KONSTRUKCIJE CESTE

OS CESTE

A — OZNAKA PRESJEKA CESTE

R=16m — RADIJUS CESTE

OSTALI ELEMENTI CESTE

JAVNA PROMETNICA

RUBNJAK

PARKIRALIŠTA

10 PM — PLANIRANI BROJ PARKIRALIŠNIH MJESTA

DRVORED

BRODSKO-POSAVSKA ŽUPANIJA

GRAD NOVA GRADIŠKA

Naziv prostornog plana:

DETALJNI PLAN UREĐENJA
ZONE MALOG GOSPODARSTVA - NOVA GRADIŠKA
Elaborat pročišćenog teksta Odredbi za provođenje i Grafičkog dijela Plana
(Novogradiški glasnik broj 06/03, 10/03, 05/23 / 1/24 - pročišćeni tekst)

Naziv kartografskog prikaza: PROMET

Broj kartografskog prikaza: 2.1. | Mjerilo kartografskog prikaza: 1 : 1 000

Odluka Gradskog vijeća o izradi plana: | Odluka Gradskog vijeća o donošenju plana:

Datum objave javne rasprave: | Javni uvid održan:

Pečat tijela odgovornog za provođenje javne rasprave: | Odgovorna osoba za provođenje javne rasprave: .....

Pravna osoba koja je izradila Elaborat:
Arhitektonski Atelier Deset d.o.o. za arhitekturu i urbanizam Kneza Mislava 15 Zagreb

Pečat pravne osobe koja je izradila Elaborat: ARHITEKTONSKI ATELIER DESET d.o.o. za arhitekturu i urbanizam Zagreb

Odgovorna osoba: JASNA JURAIĆ, mag.ing.arch. OVLAŠTENA ARHITEKTICA URBANISTICA A-ART

Jasna Juraić mag.ing.arch., ovl.arh.urb.

Stručni tim u izradi plana:

Pečat Gradskog vijeća: | Predsjednica Odbora za Statut i Poslovnik Gradskog vijeća Grada Nova Gradiška: .....
Dinka Matijević mag.oec.

Istovjetnost prostornog plana s izvornikom ovjerava: ..... | Pečat nadležnog tijela: