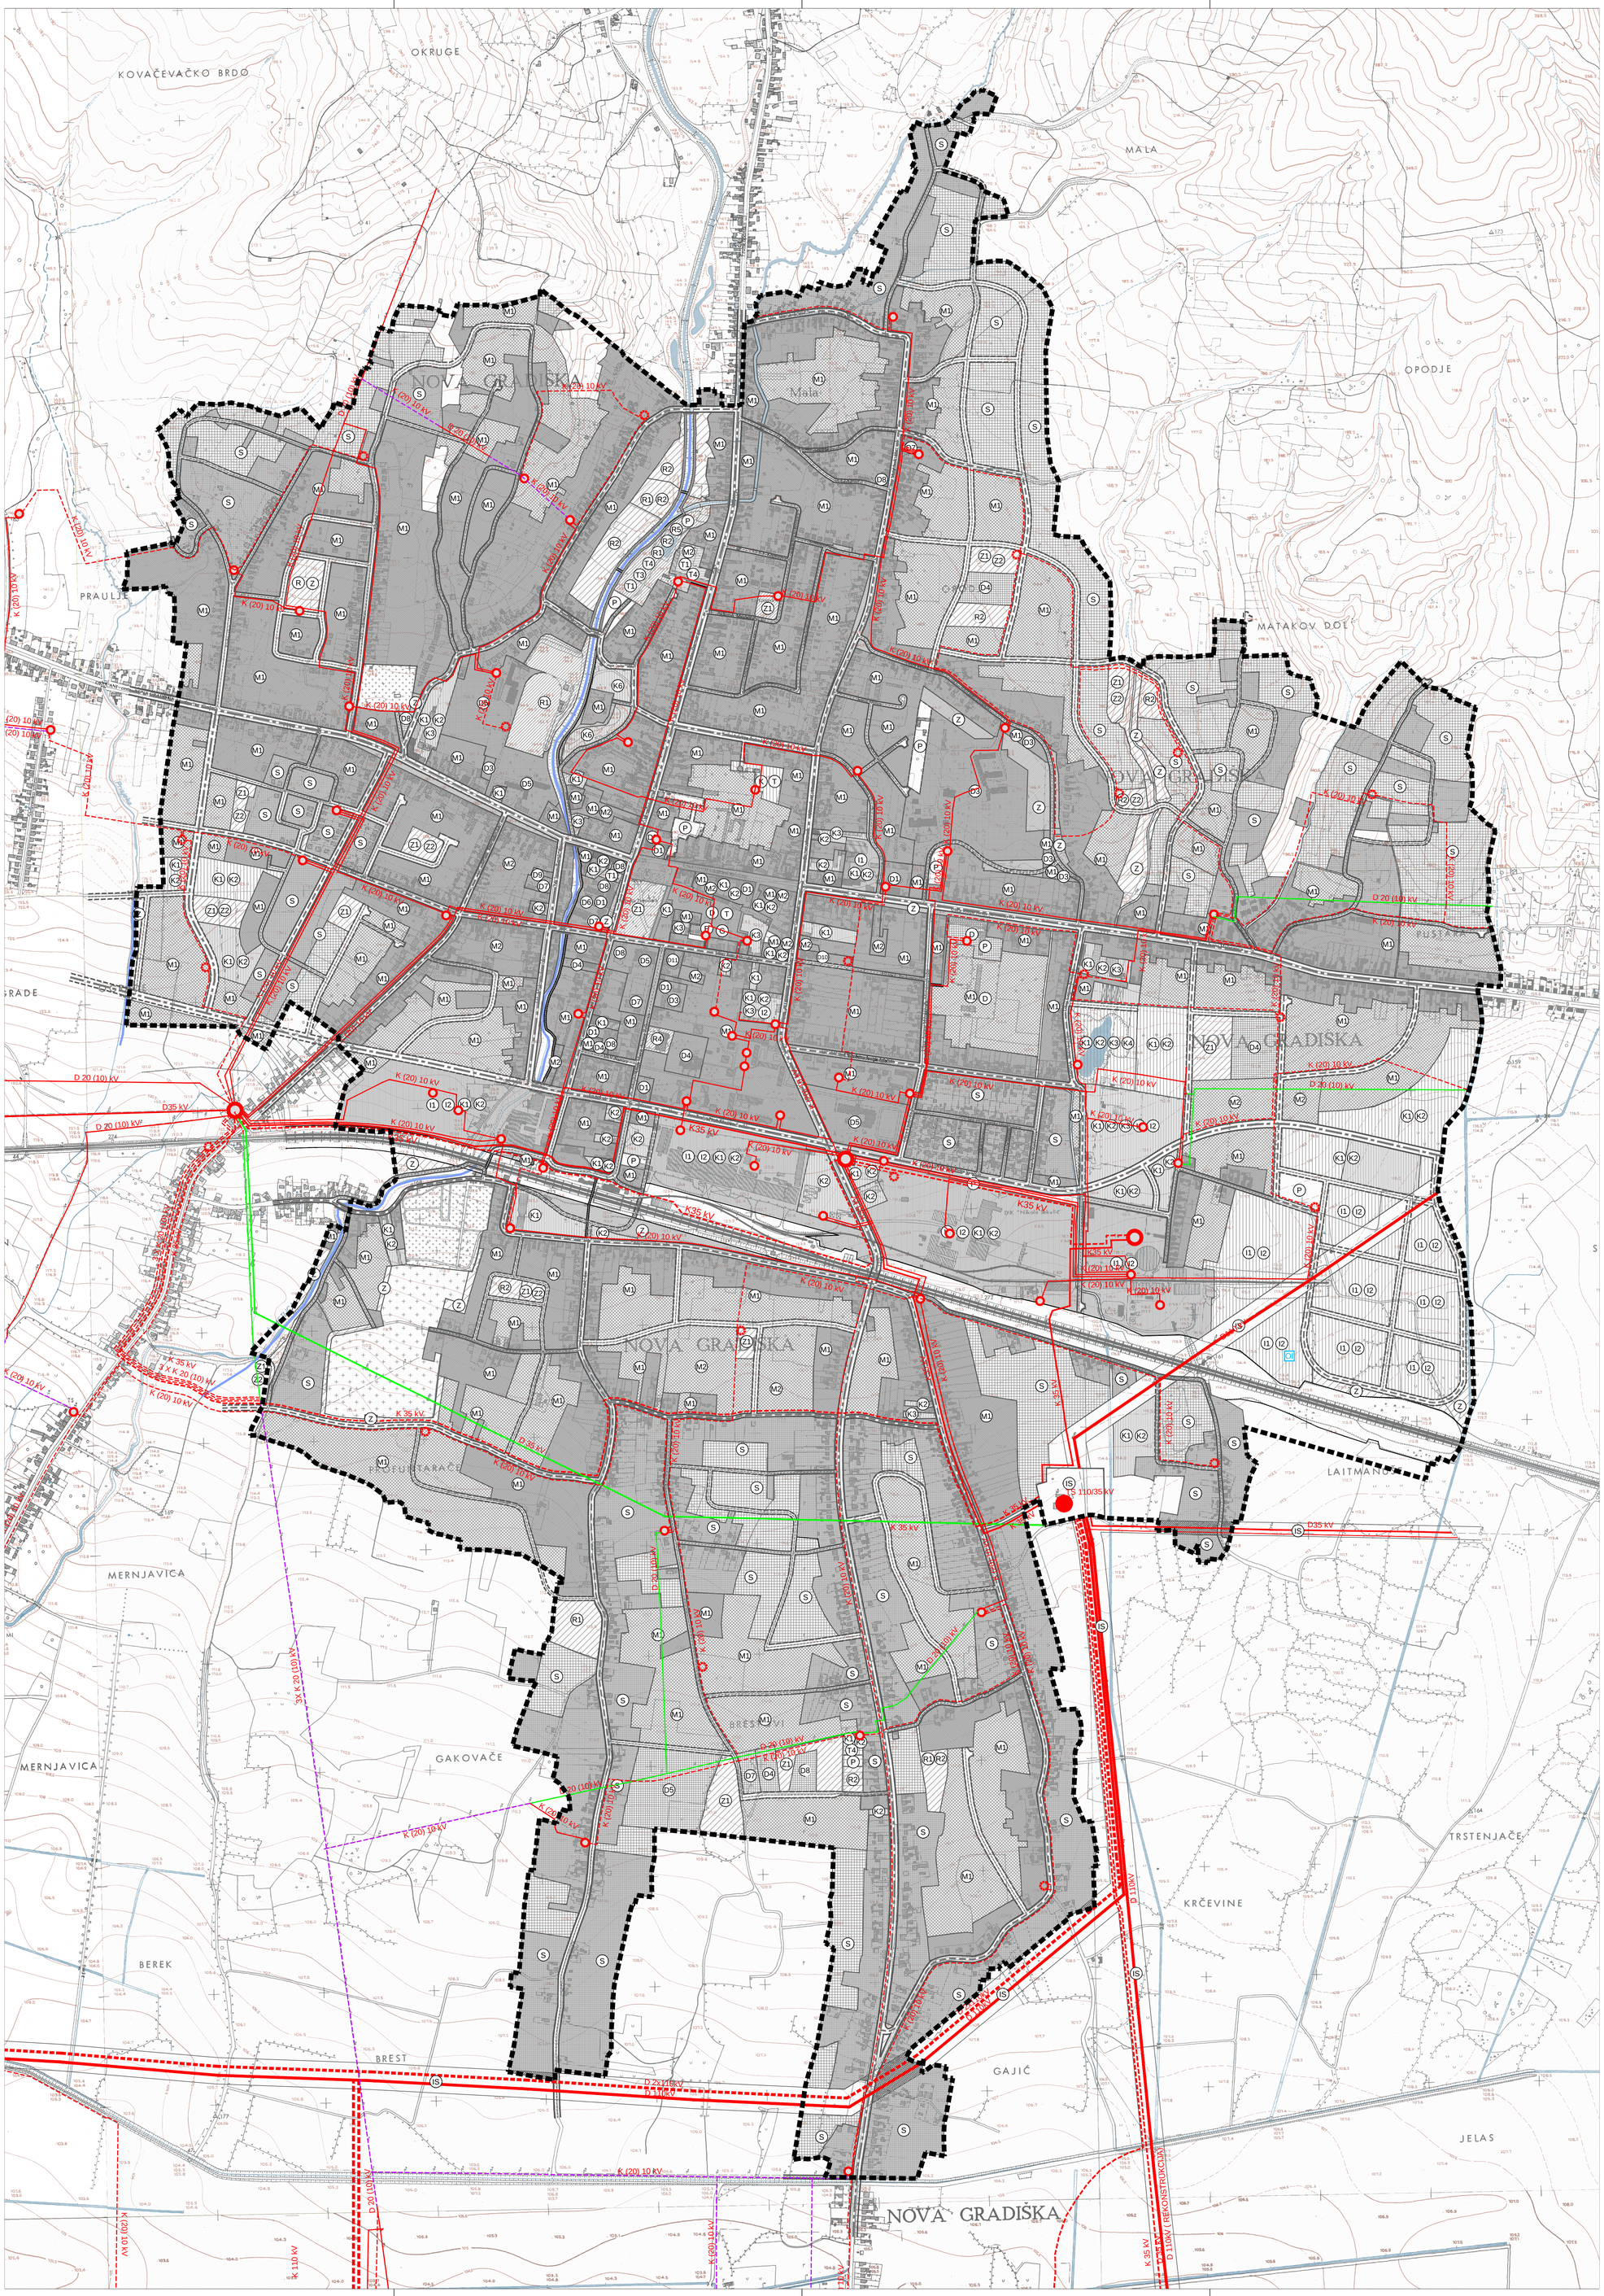

1ha

0 50m 100m 200m 300m 400m 500m

N W E S

Granice

granica obuhvata GUP-a

ELEKTROENERGETIKA

POSTOJEĆE PLANIRANO

TRANSFORMATORSKA I RASKLOPNA POSTROJENJA

TS 110/35 kV (110/20 kV)

TS 35 kV

TS 20 (10) kV

OI — POSTROJENJA ZA KORIŠTENJE OBNOVLJIVIH IZVORA ENERGIJE INSTALIRANE ELEKTRIČNE SNAGE 3 MW - 15 MW

ELEKTROPRIJENOSNI UREĐAJI

D 20 (10) kV / K 20 (10) kV — DALEKOVOD 20 (10) kV

D 35kV / K 35kV — DALEKOVOD 35 (20) kV

D 110kV — DALEKOVOD 110 kV

K 110kV — KABEL 110 kV

K 20 (10) kV — KABLIRANJE POSTOJEĆEG DALEKOVODA (20 (10)kV)

D 35kV / D 10kV — UKIDANJE POSTOJEĆEG DALEKOVODA

BRODSKO-POSAVSKA ŽUPANIJA

GRAD NOVA GRADIŠKA

Naziv prostornog plana:

GENERALNI URBANISTIČKI PLAN GRADA NOVA GRADIŠKA

Elaborat pročišćenog teksta Odredbi za provođenje i Grafičkog dijela Plana

(Novogradiški glasnik broj 05/07, 01/10, 06/10, 07/18, 09/18-pročišćeni tekst, 02/21 i 05/21-pročišćeni tekst)

Naziv kartografskog prikaza:

INFRASTRUKTURNI SUSTAVI I MREŽE - ELEKTROENERGETIKA

Broj kartografskog prikaza: 3.5.	Mjerilo kartografskog prikaza: 1 : 5 000
Odluka Gradskog vijeća o izradi plana:	Odluka Gradskog vijeća o donošenju plana:
Datum objave javne rasprave:	Javni uvid održan:
Pečat tijela odgovornog za provođenje javne rasprave:	Odgovorna osoba za provođenje javne rasprave: .....

Mišljenje na konačni prijedlog plana prema članku 107. Zakona o prostornom uređenju (NN153/13, 65/17, 114/18, 39/19 i 98/19):

Pravna osoba koja je izradila Elaborat:

Arhitektonski Atelier Deset d.o.o. za arhitekturu i urbanizam Kneza Mislava 15 Zagreb

Pečat pravne osobe koja je izradila Elaborat:	Odgovorna osoba: ..... Jasna Juraić mag.ing.arch., ovl.arh.urb.
Stručni tim u izradi plana:	
Pečat Gradskog vijeća:	Predsjednica Odbora za Statut i Poslovnik Gradskog vijeća Grada Nova Gradiška: ..... Dinka Matijević, oec.
Istovjetnost prostornog plana s izvornikom ovjerava:	Pečat nadležnog tijela: