


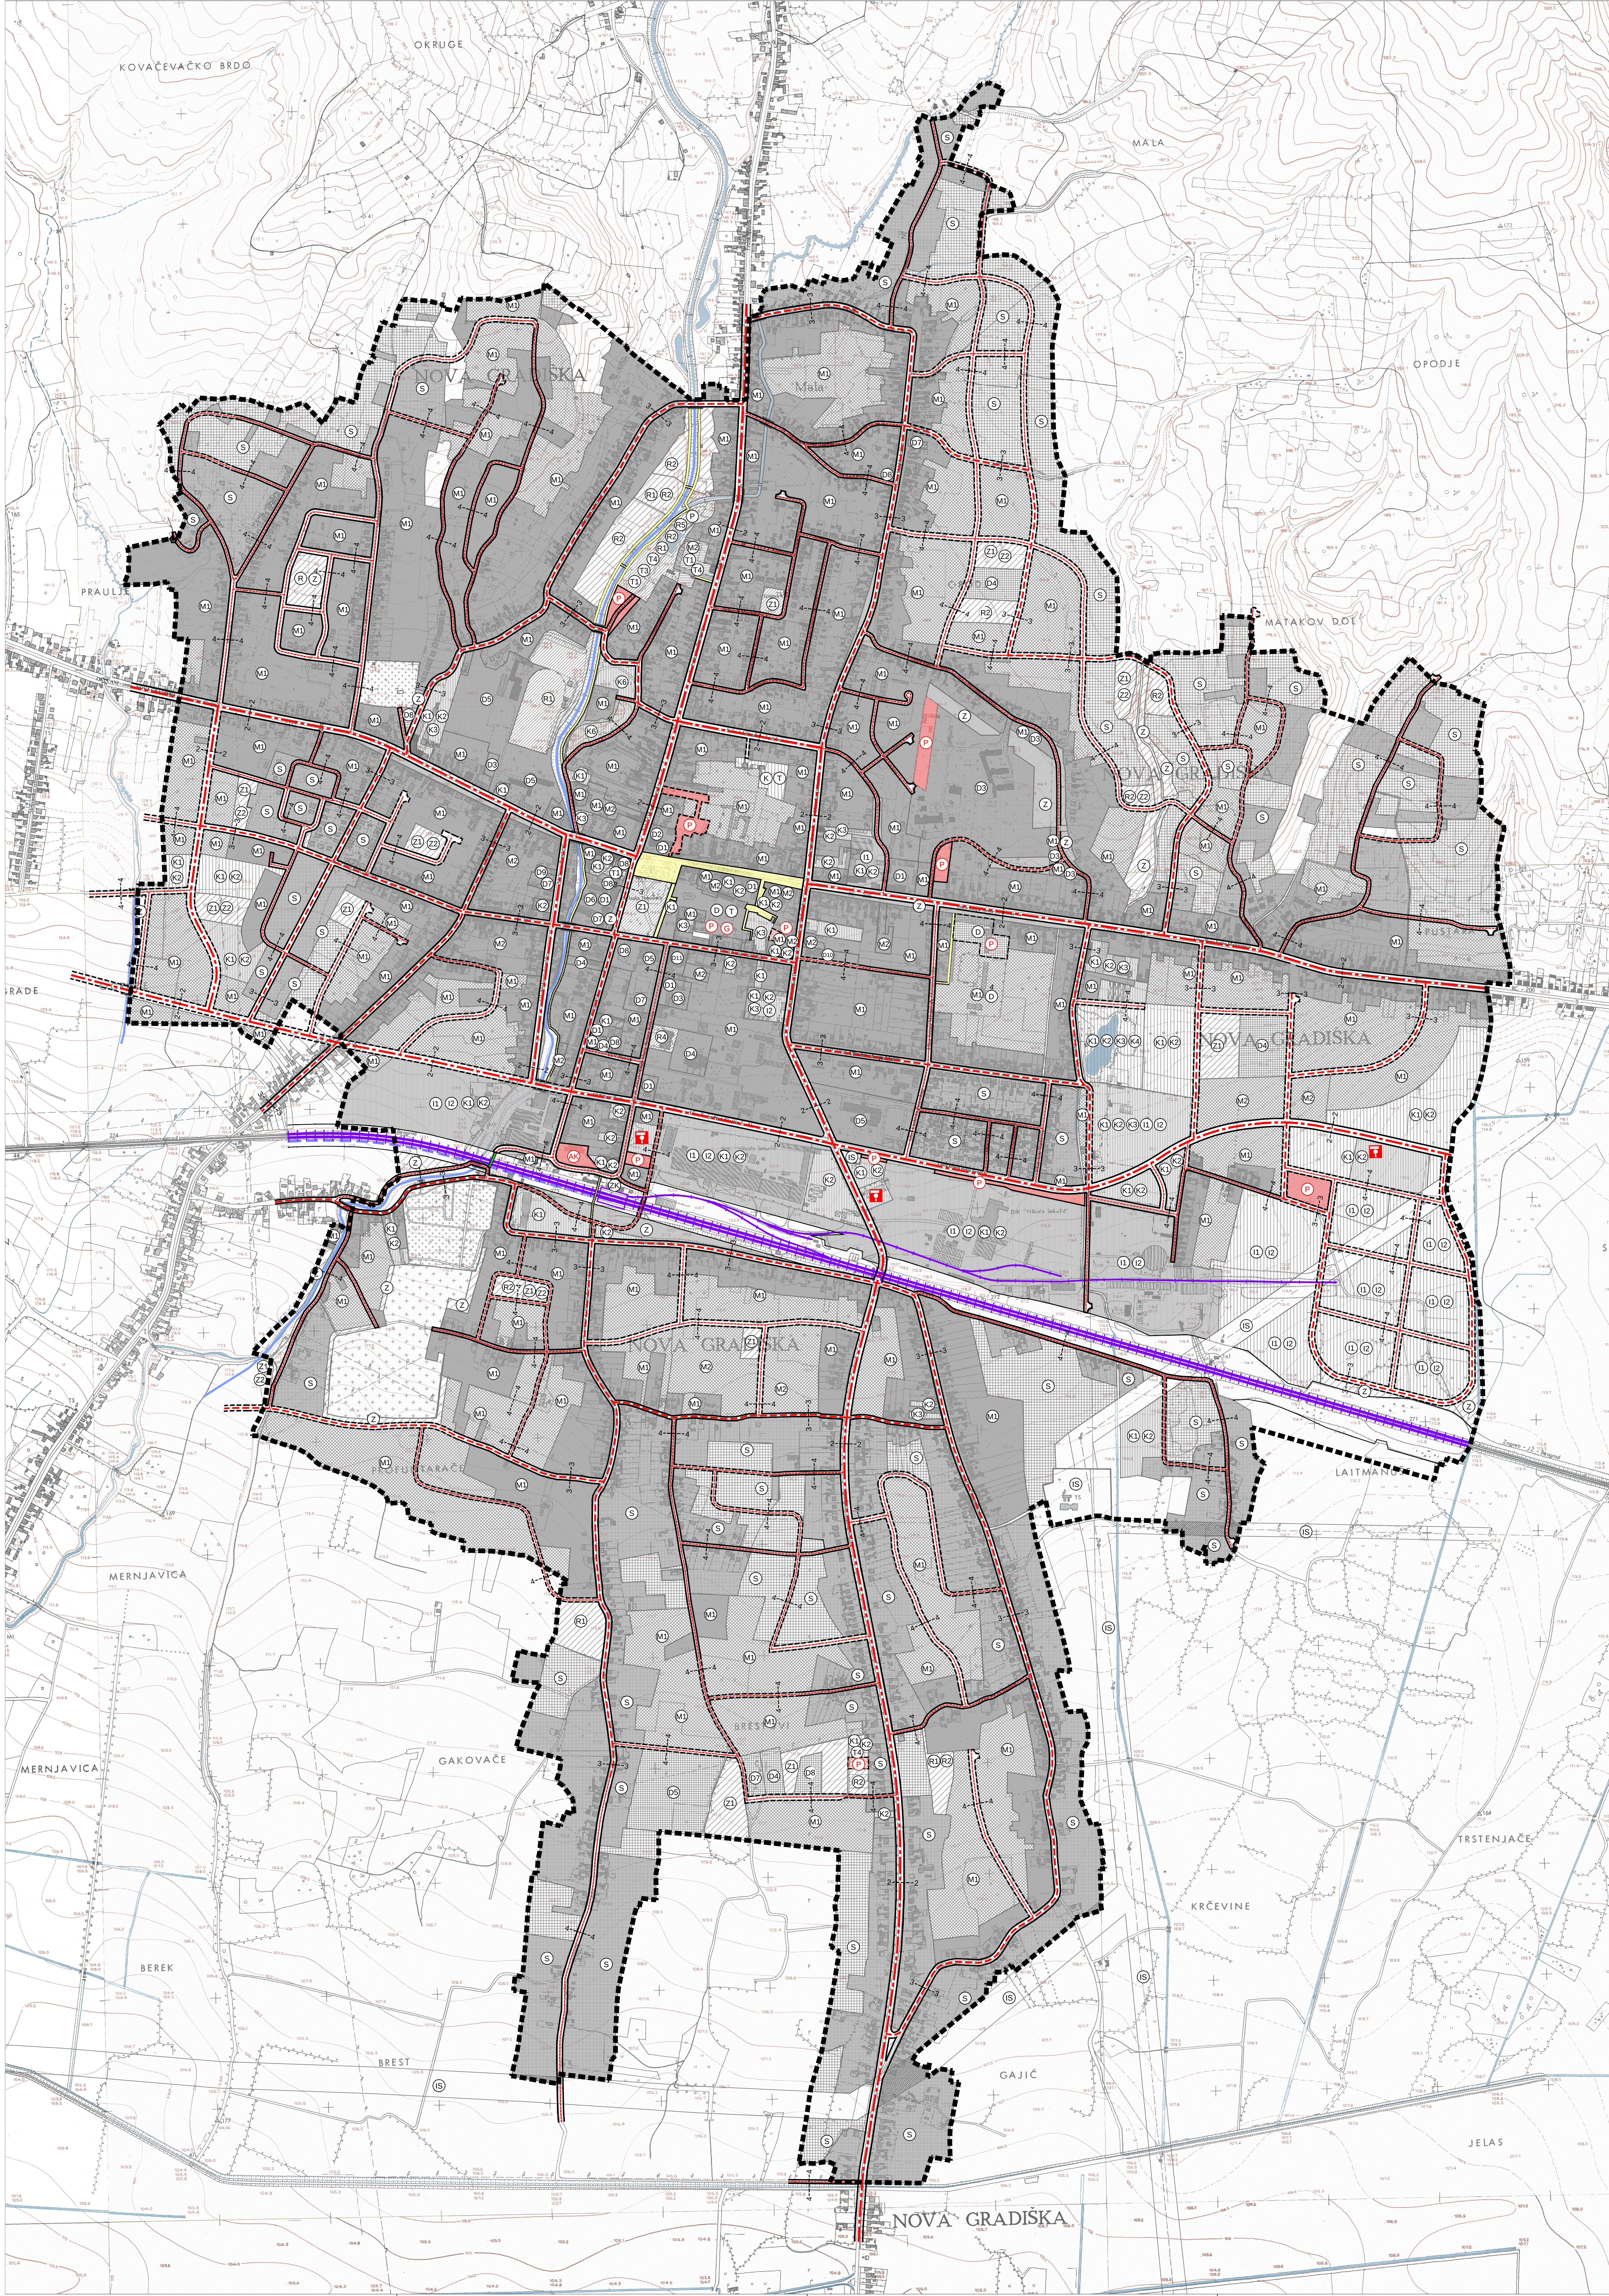

1ha

050m100m200m300m400m500m

N

W

E

S

Granice

granica obuhvata GUP-a

INFRASTRUKTURNI SUSTAVI I MREŽE - PROMET

POSTOJUĆE

PLANIRANO

Cestovni promet

Cestovne građevine- most

Ceste, ulice i javne prometne površine

Glavna mjesna ulica

Sabirna ulica

Ostale ulice

Kolodvor (autobusni putnički)

Javno parkiralište i garaža (parkiralište-P, garaža-G)

Benzinska postaja

Pješačke površine (ulica, pločnik, trg i druge površine)

Željeznički promet

Željeznička pruga za međunarodni promet

Željeznička pruga za posebni promet (industrijski kolosijek)

Industrijski kolosijek (koridor u istraživanju)

kolodvor

Željezničko-cestovni prijelaz izvan razine

pješački prijelaz preko pruge izvan razine

denivelirani pješačko-biclistički prijelaz

KARAKTERISTIČNI POPREČNI PROFILI PROMETNE MREŽE 1:200

Glavna mjesna ulica

2-2

Sabirna cesta

3-3

Ostale ceste

4-4

Iznimno u izgrađenim zonama

5-5

Površine za kretanje pješaka

5-5

BRODSKO-POSAVSKA ŽUPANIJA				GRAD NOVA GRADIŠKA	
Naziv prostornog plana: GENERALNI URBANISTIČKI PLAN GRADA NOVA GRADIŠKA Elaborat projekcijskog teksta: Osnovni za provođenje i Grafički dijelovi Plana (Novogradiški glasnik broj 05/07, 01/10, 06/10, 07/18, 09/18-pročišćeni tekst, 02/21 i 05/21-pročišćeni tekst)					
Naziv kartografskog prikaza: INFRASTRUKTURNI SUSTAVI I MREŽE - PROMET					
Broj kartografskog prikaza: 3.1.		Mjerilo kartografskog prikaza: 1 : 5 000			
Odluka Gradskog vijeća u izradi plana:		Odluka Gradskog vijeća o donošenju plana:			
Datum objave javne rasprave:		Javni urvid održan:			
Pečat tijela odgovornog za provođenje javne rasprave:		Odgovorna osoba za provođenje javne rasprave:			
Mjerenje na koraku prijedlog plana prema članu 107. Zakona o prostornom uređenju (NN153/13, 65/17, 114/18, 38/19 i 58/19):					
Pravna osoba koja je izradila Elaborat: Arhitektonski Atelier Deset d.o.o. za arhitekturni i urbanizam Kneza Mislava 15 Zagreb					
Pečat pravne osobe koja je izradila Elaborat:		Odgovorna osoba:			
Jelena Jurić mag.ing.arch., ovl. arh. urb.					
Stručni tim u izradi plana:					
Pečat Gradskog vijeća:		Predsjednica Odbora za Statut i Poslovanje Gradskog vijeća Grada Nova Gradiška:			
Izvođač prostornog plana s izvornikom odjavnog:		Dinka Marjavić, oec.			
		Pečat nadležnog tijela:			