


TUMAČ:

- GRANICA OBUHVATA PLANA
- GOSPODARSKA NAMJENA- PROIZVODNA / POSLOVNA  
(I1- pretežito industrijska, I2- pretežito zanatska, K1- pretežito uslužna, K2- pretežito trgovačka, K3- komunalno servisna)
- POVRŠINE INFRASTRUKTURNIH SUSTAVA  
(IS1- trafostanice, IS2- lateralni kanali)
- PROMETNE POVRŠINE
- OSTALE POVRŠINE
  
- PROSTOR ZA NOVU GRADNJU
- PROSTOR ZA UREĐENJE (EVENTUALNA NOVA GRADNJA PREMA POSEBNIM UVJETIMA)
- PREDVIĐENA IZGRADNJA SAMOSTOJEĆIH GRAĐEVINA

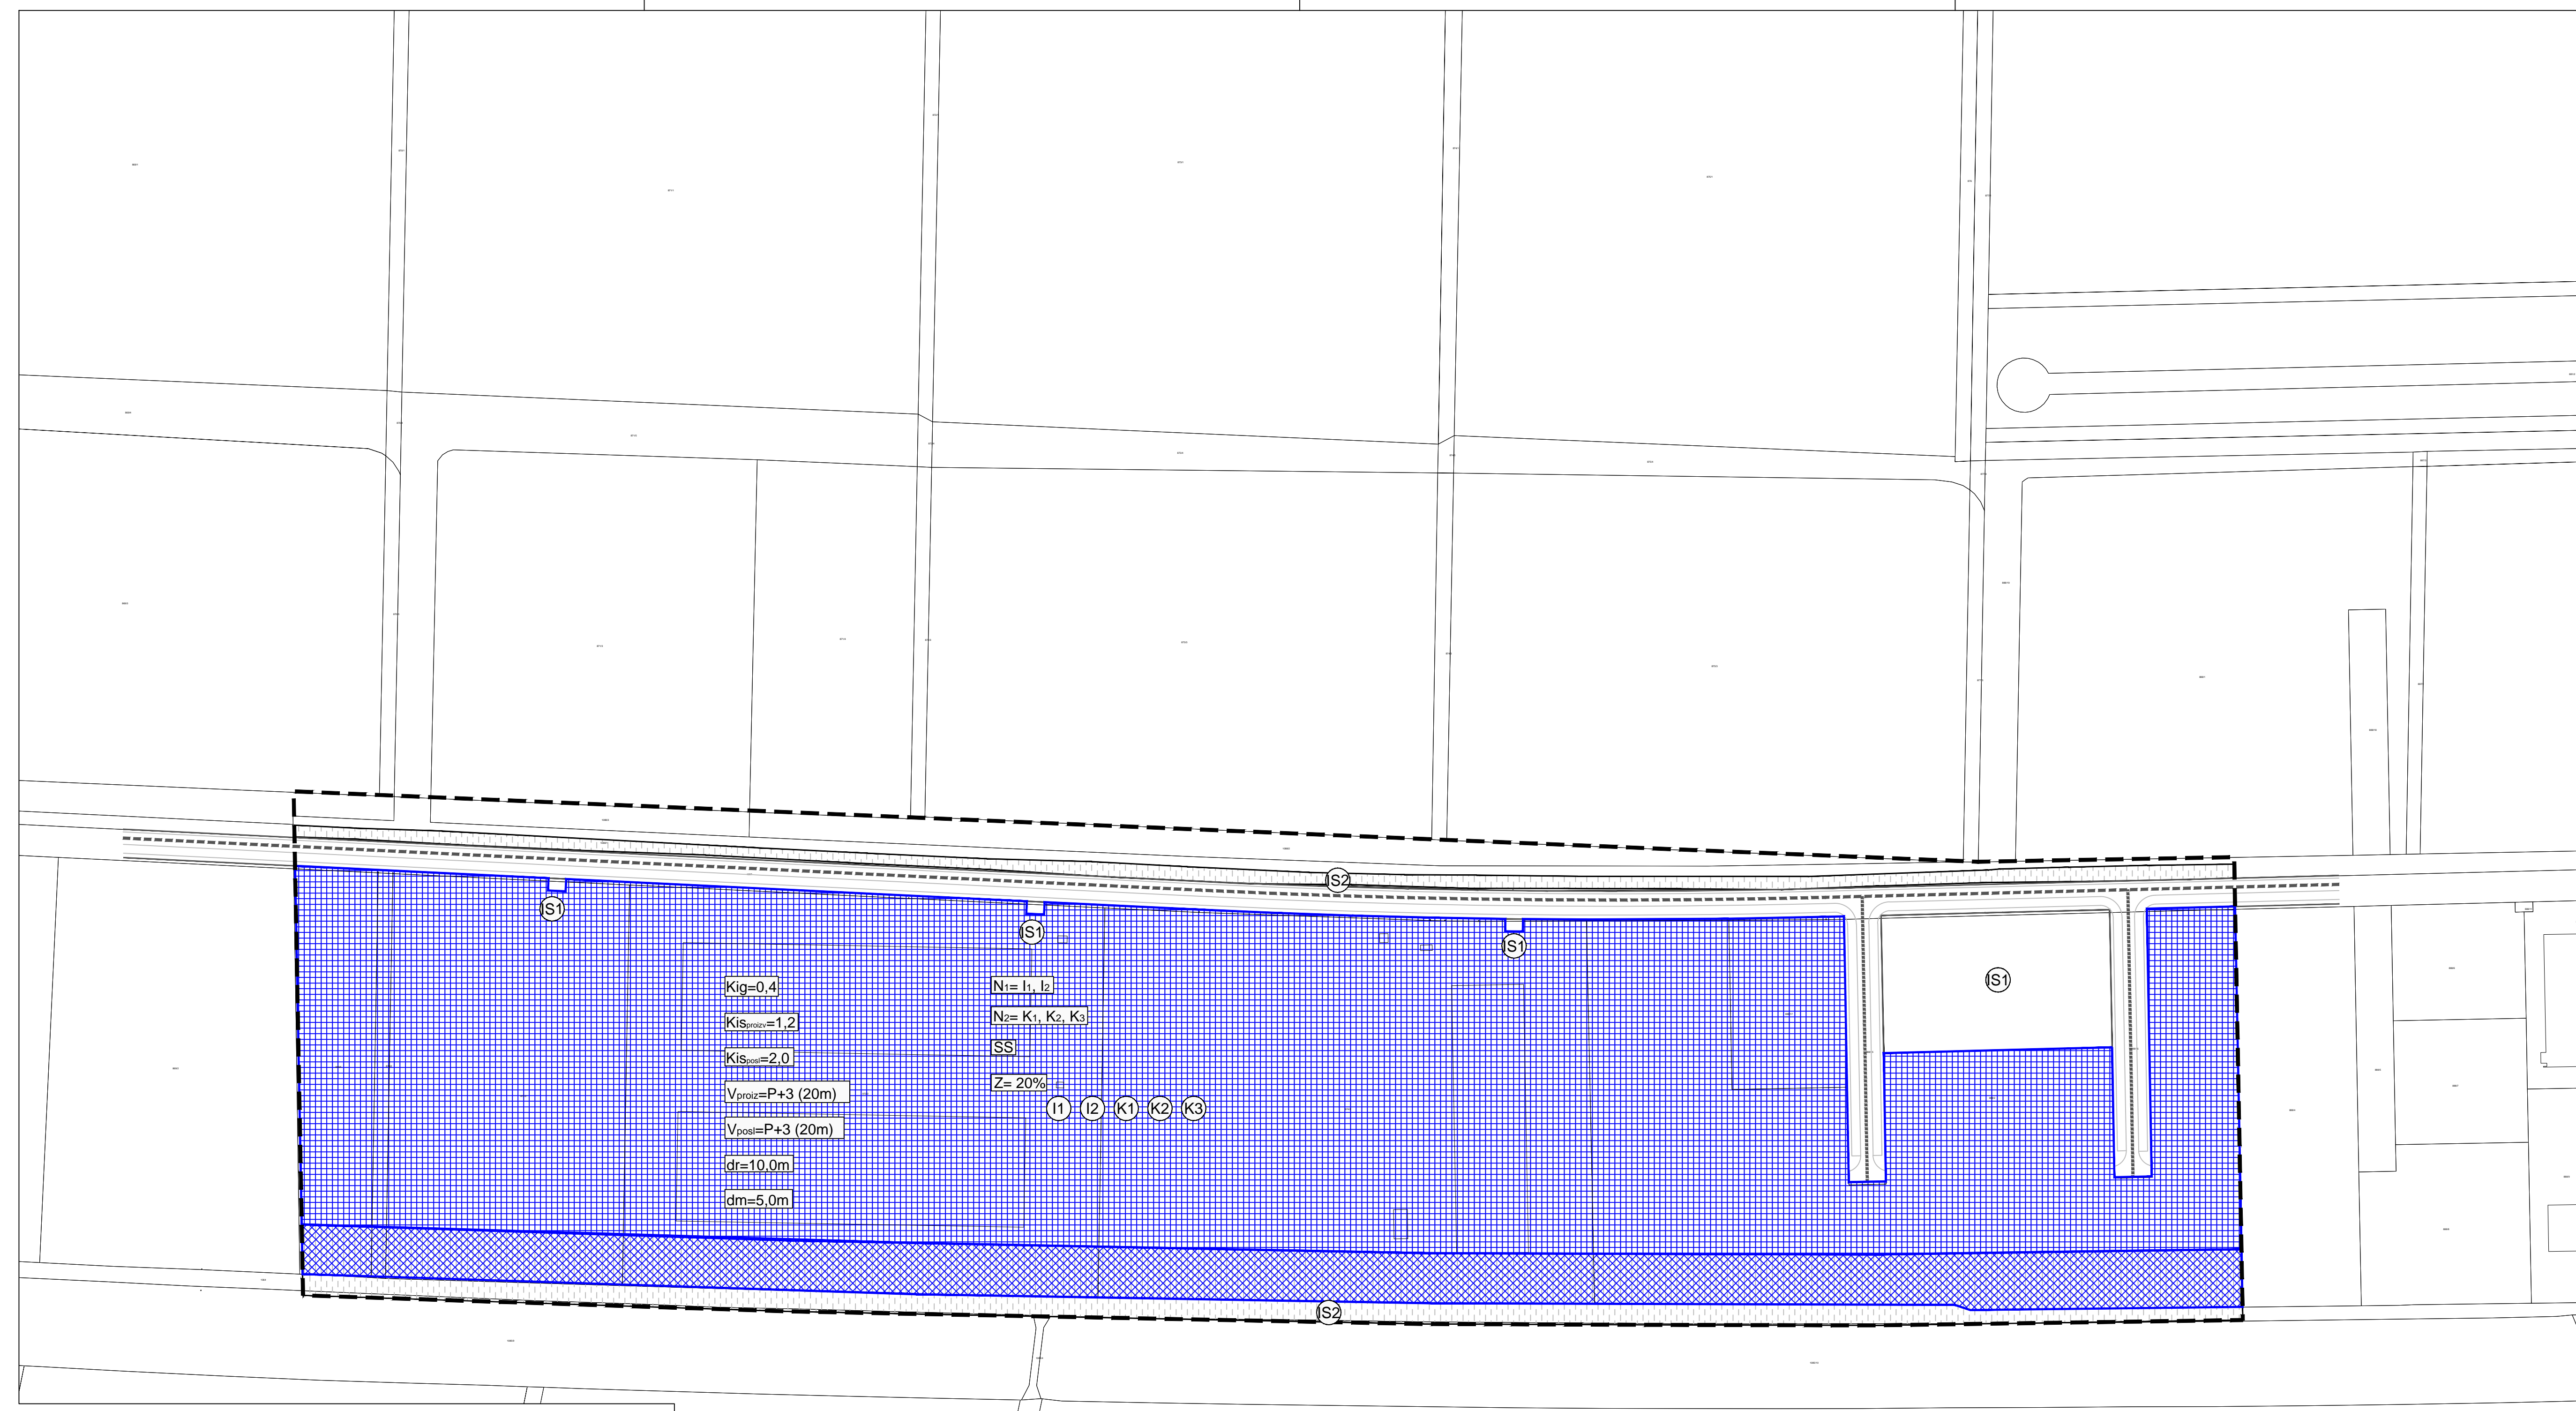

**Kig=0,4**  
**Kis<sub>izgradnja</sub>=1,2**  
**Kis<sub>ostale</sub>=2,0**  
**V<sub>priz</sub>=P+3 (20m)**  
**V<sub>podj</sub>=P+3 (20m)**  
**dr=10,0m**  
**dm=5,0m**

**N<sub>1</sub>= I1, I2**  
**N<sub>2</sub>= K1, K2, K3**  
**SS**  
**Z= 20%**

**I1 I2 K1 K2 K3**

UVJETI GRADNJE

Kig= maksimalna izgrađenost građevinske čestice  
 Kis= maksimalna iskorištenost građevinske čestice  
 V= broj etaža i visina građevine  
 dr= minimalno odstojanje građevine od regulacijskog pravca  
 dm= minimalno odstojanje građevine od međe  
 N<sub>1</sub>= namjena građevine: proizvodna I1-industrijska, I2-zanatska  
 N<sub>2</sub>= namjena građevine: poslovna K1-uslužna, K2-trgovačka, K3-servisna  
 Z= minimalne zelene površine na građevinskoj čestici

<b>URBANISTIČKI PLAN UREĐENJA "INDUSTRIJSKI PARK NOVA GRADIŠKA"</b> Elaborat pročišćenog teksta Odredbi za provođenje i Grafičkog dijela Plana <small>(Novogradiški glasnik broj 09/07, 05/22 i 07/22-pročišćeni tekst)</small>	
Naziv kartografskog prikaza: <b>NAČIN I UVJETI GRADNJE</b>	
Broj kartografskog prikaza: <b>4.</b>	Mjerilo kartografskog prikaza: <b>1 : 2 000</b>
Odluka Gradskog vijeća o izradi plana:	Odluka Gradskog vijeća o donošenju plana:
Datum objave javne rasprave:	Javni uvid održan:
Pečat tijela odgovornog za provođenje javne rasprave:	Odgovorna osoba za provođenje javne rasprave:
Pravna osoba koja je izradila Elaborat: <b>Arhitektonski Atelier Deset</b> d.o.o. za arhitekturu i urbanizam Kneza Mislava 15 Zagreb	
Pečat pravne osobe koja je izradila Elaborat: 	Odgovorna osoba:  JASNA JURAIĆ DILAŠTIŠKA ARHITEKTURA URBANISTIKA A-UT <small>Jasna Juraić mag.ing.arch., ovl.urb.</small>
Stručni tim u izradi plana:	
Pečat Gradskog vijeća:	Predsjednica Odbora za Statut i Poslovnik Gradskog vijeća Grada Nova Gradiška: ..... Dinka Matijević struč. spec. oec.
Istovjetnost prostornog plana s izvornikom ovjerava:	Pečat nadležnog tijela: