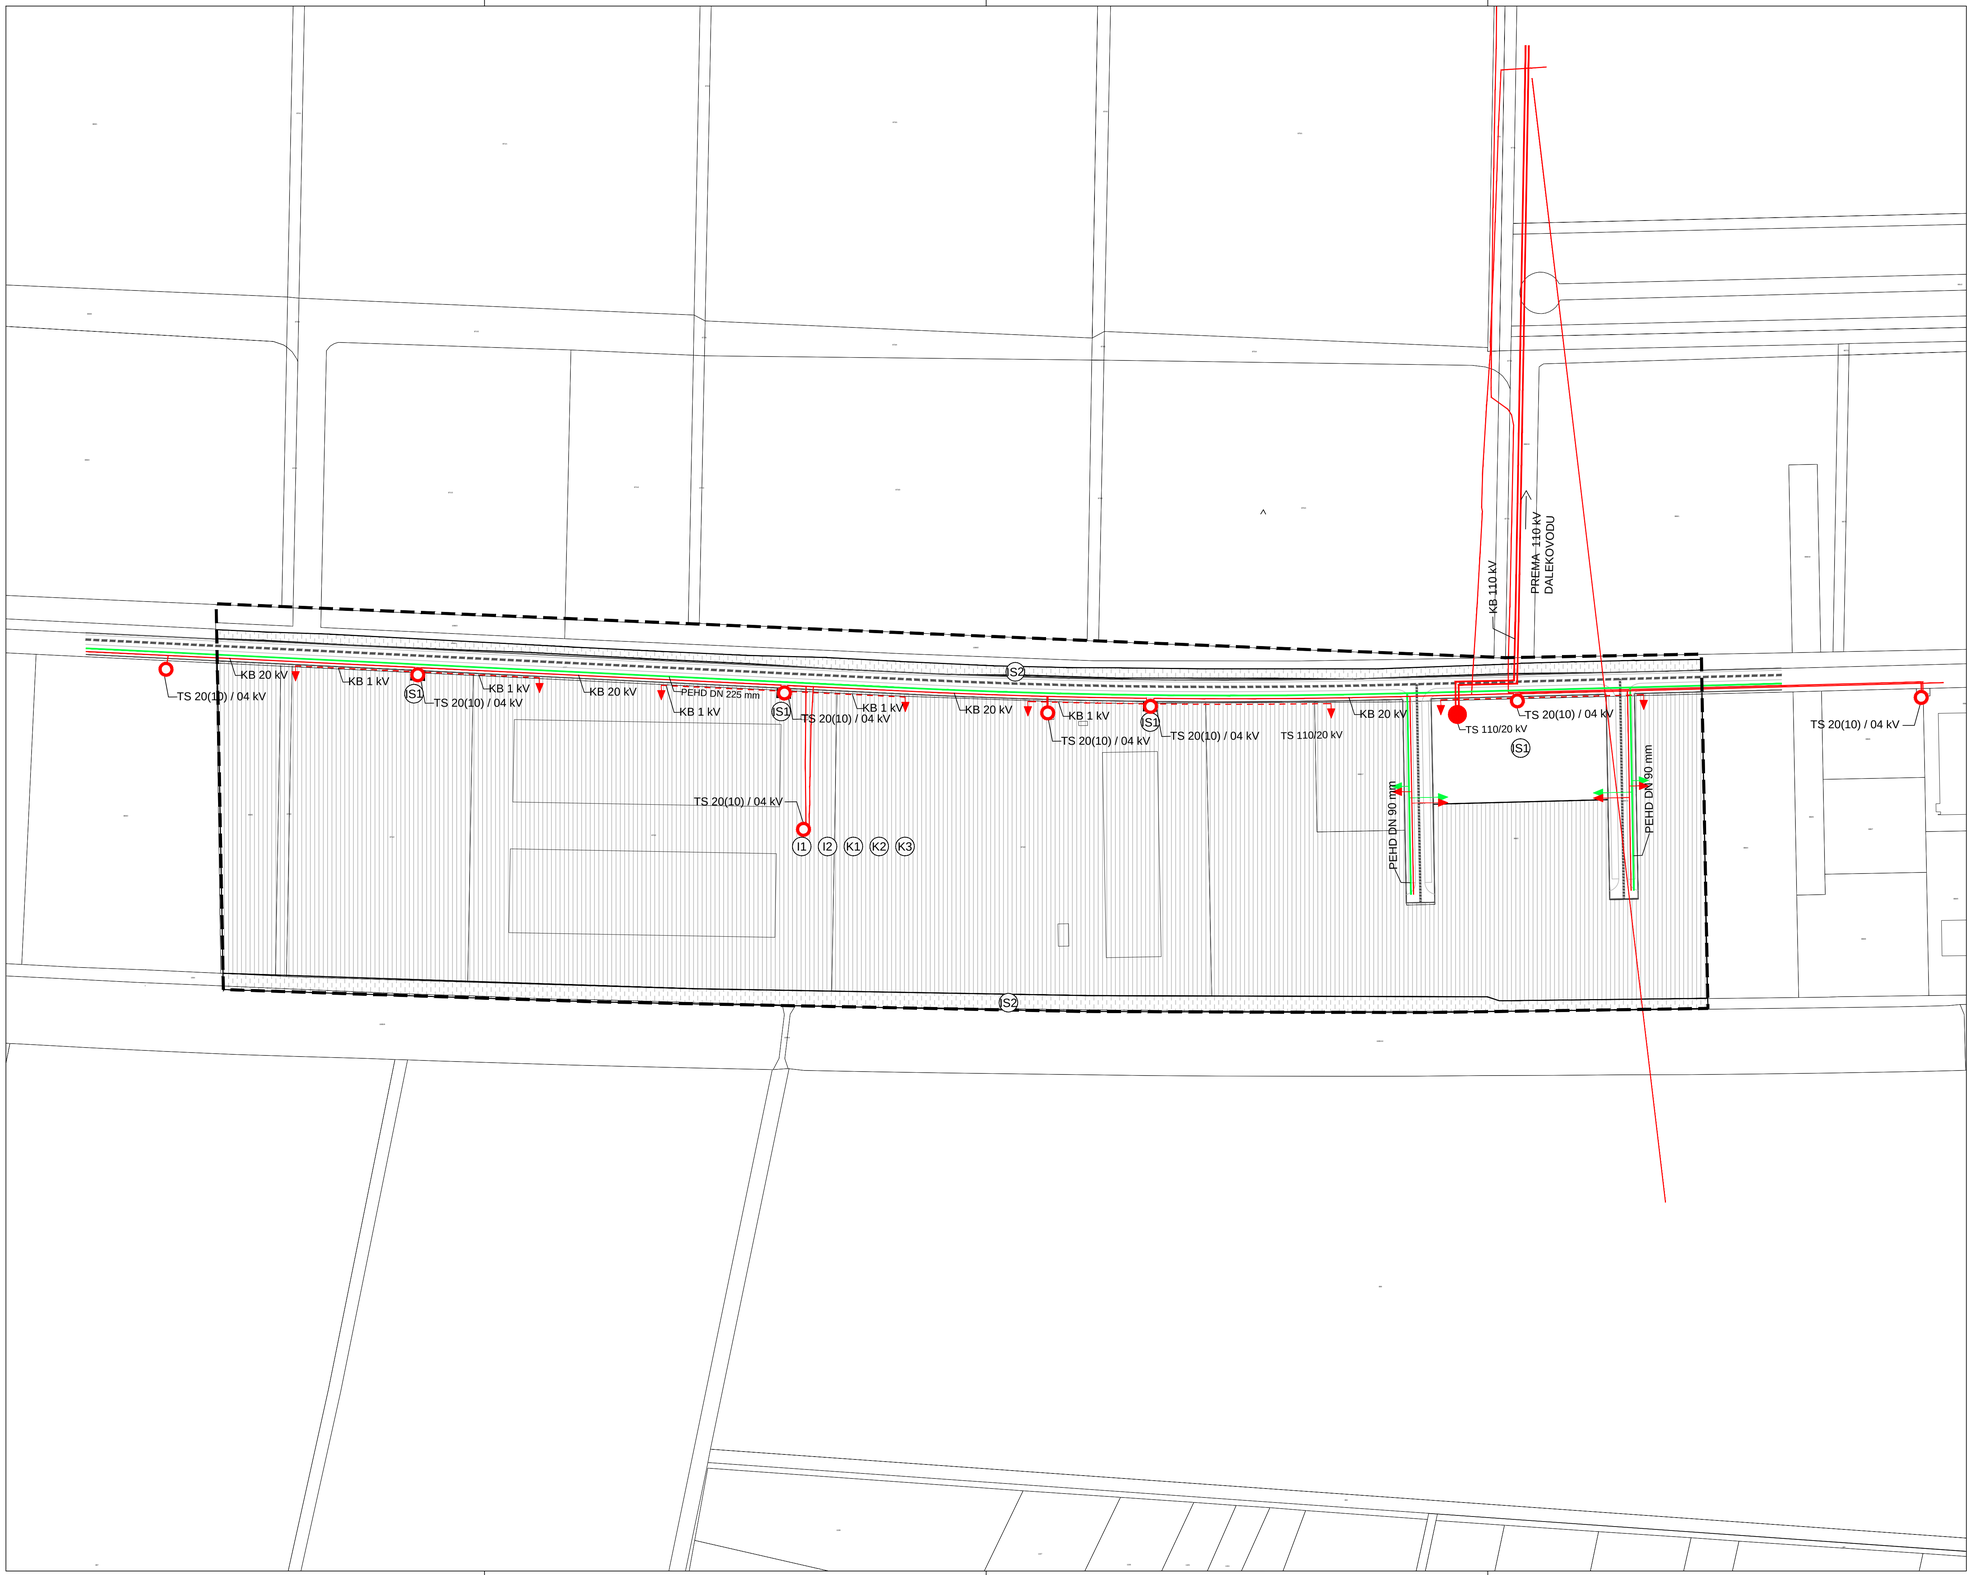


N
W
E
S

0 50m 100m 200m

TUMAČ:

- GRANICA OBUHVATA PLANA
- GOSPODARSKA NAMJENA- PROIZVODNA / POSLOVNA (I1- pretežito industrijska, I2- pretežito zanatska, K1- pretežito uslužna, K2- pretežito trgovačka, K3- komunalno servisna)
- POVRŠINE INFRASTRUKTURNIH SUSTAVA (IS1- trafostanice, IS2- lateralni kanali)
- PROMETNE POVRŠINE
- OSTALE POVRŠINE

PROIZVODNJA I CIJEVNI TRANSPORT NAFTE I PLINA

- MAGISTRALNI PLINOVOD
- REDUKCIJSKA STANICA

ELEKTROENERGETIKA

- TS 110/20 kV
- TS 20 (10) kV
- PODZEMNI 110 kV VN KABEL
- PODZEMNI 20 (10) kV VN KABEL
- DISTRIBUCIJSKI 1 kV NN KABEL
- PRILJUČAK ZONE

BRODSKO-POSAVSKA ŽUPANIJA

GRAD NOVA GRADIŠKA

Naziv prostornog plana:

URBANISTIČKI PLAN UREĐENJA "INDUSTRIJSKI PARK NOVA GRADIŠKA"

Elaborat pročišćenog teksta Odredbi za provođenje i Grafičkog dijela Plana

(Novogradiški glasnik broj 09/07, 05/22 i 07/22-pročišćeni tekst)

Naziv kartografskog prikaza:

INFRASTRUKTURNI SUSTAVI I MREŽE
ENERGETSKI SUSTAV

Broj kartografskog prikaza: 2.B	Mjerilo kartografskog prikaza: 1 : 2 000
Odluka Gradskog vijeća o izradi plana:	Odluka Gradskog vijeća o donošenju plana:
Datum objave javne rasprave:	Javni uvid održan:
Pečat tijela odgovornog za provođenje javne rasprave:	Odgovorna osoba za provođenje javne rasprave: .....

Pravna osoba koja je izradila Elaborat:

Arhitektonski Atelier Deset d.o.o. za arhitekturu i urbanizam Kneza Mislava 15 Zagreb

Pečat pravne osobe koja je izradila Elaborat:	Odgovorna osoba:
ARHITEKTONSKI ATELIER DESET d.o.o. za arhitekturu i urbanizam ZAGREB	JASNA JURAIĆ mag.ing.arch. OVLAŠTENA ARHITEKTICA URBANISTICA A-U-T-T ..... Jasna Jurić mág.ing.arch., ovl.arh.urb.

Stručni tim u izradi plana:

Pečat Gradskog vijeća:	Predsjednica Odbora za Statut i Poslovnik Gradskog vijeća Grada Nova Gradiška: ..... Dinka Matijević struč.spec.oec..
Istovjetnost prostornog plana s izvornikom ovjerava:	Pečat nadležnog tijela: