


TUMAČ:

- GRANICA OBUHVATA PLANA
- GOSPODARSKA NAMJENA - PROIZVODNA / POSLOVNA
(I1- pretežito industrijska, I2- pretežito zanatska, K1- pretežito uslužna, K2- pretežito trgovačka, K3- komunalno servisna)
- POVRŠINE INFRASTRUKTURNIH SUSTAVA
(IS1- trafostanice, IS2- lateralni kanali)
- PROMETNE POVRŠINE
- OSTALE POVRŠINE

VODOOPSKRBA

- VODNA KOMORA
- OSTALI VODOOPSKRBNI CJEVOVODI
- HIDRANT
- ODVODNJA OTPADNIH VODA
- CRPNA STANICA
- GLAVNI DOVODNI KANAL (KOLEKTOR)
- TLAČNI CJEVOVOD
- OBORINSKA KANALIZACIJA
- PLANIRANO REVIZIJSKO OKNO
- KANAL (ODTERETNI, LATERALNI)

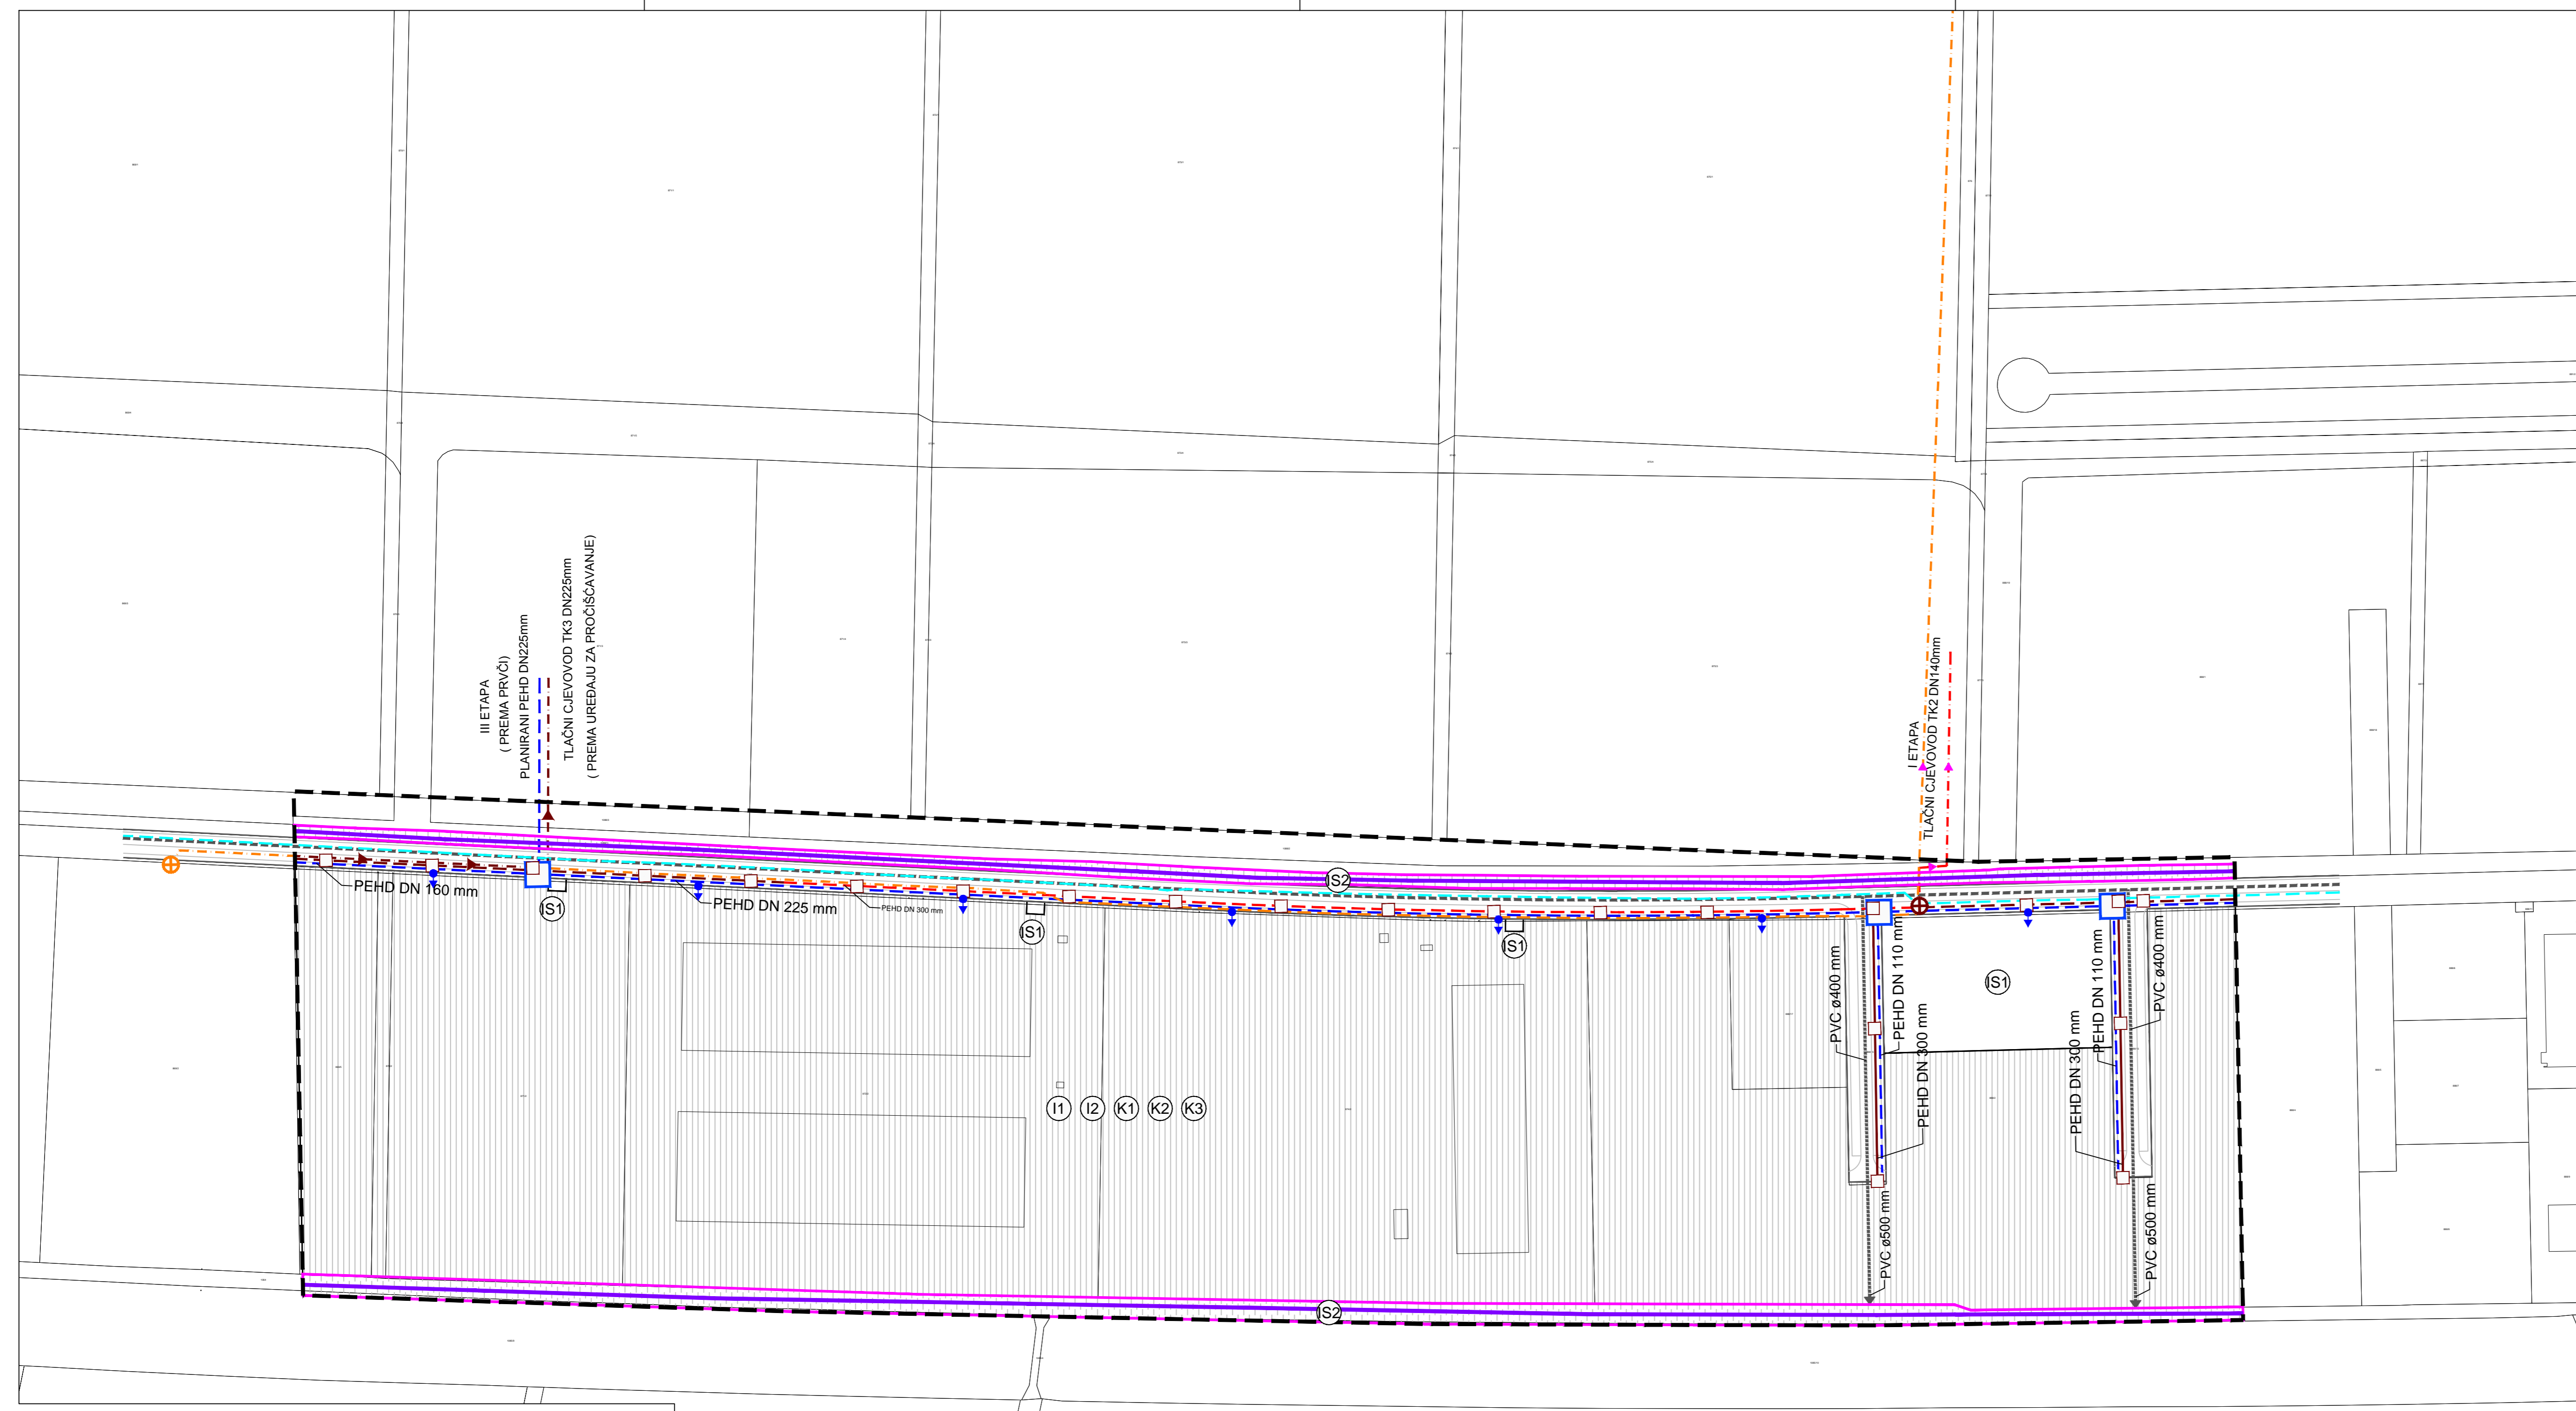

OZNAKE IZMJENA I DOPUNA UPU-a

- VODOOPSKRBA
- OSTALI VODOOPSKRBNI CJEVOVODI
- ODVODNJA OTPADNIH VODA
- CRPNA STANICA
 - GLAVNI DOVODNI KANAL (KOLEKTOR) - BRISANJE
 - TLAČNI CJEVOVOD - BRISANJE
 - GLAVNI DOVODNI KANAL (KOLEKTOR)
 - TLAČNI CJEVOVOD

BRODSKO-POSAVSKA ŽUPANIJA GRAD NOVA GRADIŠKA	
Naziv prostornog plana: URBANISTIČKI PLAN UREĐENJA INDUSTRIJSKI PARK NOVA GRADIŠKA I. IZMJENE I DOPUNE nacrt konačnog prijedloga plana	
Naziv kartografskog prikaza: INFRASTRUKTURNI SUSTAVI I MREŽE VODNOGOSPODARSKI SUSTAV	
Broj kartografskog prikaza: 2.C	Mjerilo kartografskog prikaza: 1 : 2 000
Odluka Gradskog vijeća o izradi plana: Novogradiški glasnik br. 07/21	Odluka Gradskog vijeća o donošenju plana: Novogradiški glasnik br. ...
Javna rasprava objavljena u listu: "Glas Slavonije" od 13. 04. 2022.	Javni izvodi održani: od 19. 04. 2022. do 29. 04. 2022.
Pečat tijela odgovornog za provođenje javne rasprave:	Odgovorna osoba za provođenje javne rasprave: Andrea Štengl dipl.ing.arh.
Pravna osoba koja je izradila plan: Arhitektonski Atelier Deset d.o.o. za arhitekturu i urbanizam Kneza Mislava 15 Zagreb	
Pečat pravne osobe koja je izradila plan: 	Odgovorna osoba: JASNA JURAIĆ DIPLOMIRANA ARHITEKTICA URBANISTICA A-977 Jasna Juraić mag.ing.arch. ovlaštena arhitekti urbanist.
Stručni tim u izradi plana: David Cvetko dipl.ing.agr. Ines Bilandžić Arbutina dipl.iur.	Viktor Čar dipl.ing.grad.
Pečat Gradskog vijeća:	Predsjednica Gradskog vijeća: Ljepša Rakas Vučić dr.med.
Istovjetnost prostornog plana s izvornikom ovjerava:	Pečat nadležnog tijela: