
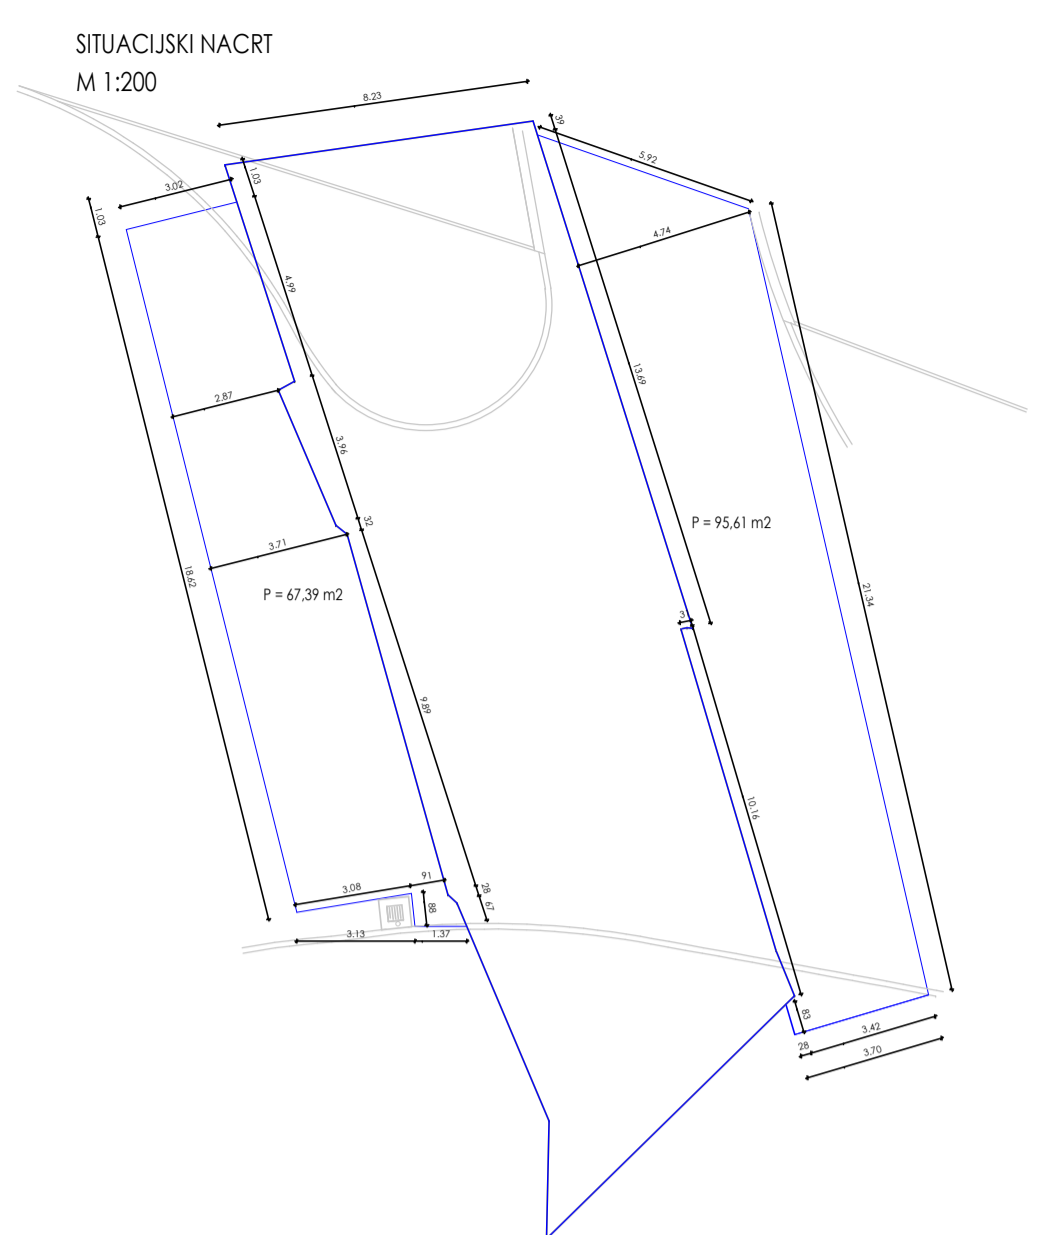


PLAN ARMATURE PRIJELAZNE PLOČE P1 I P2  
M 1:50

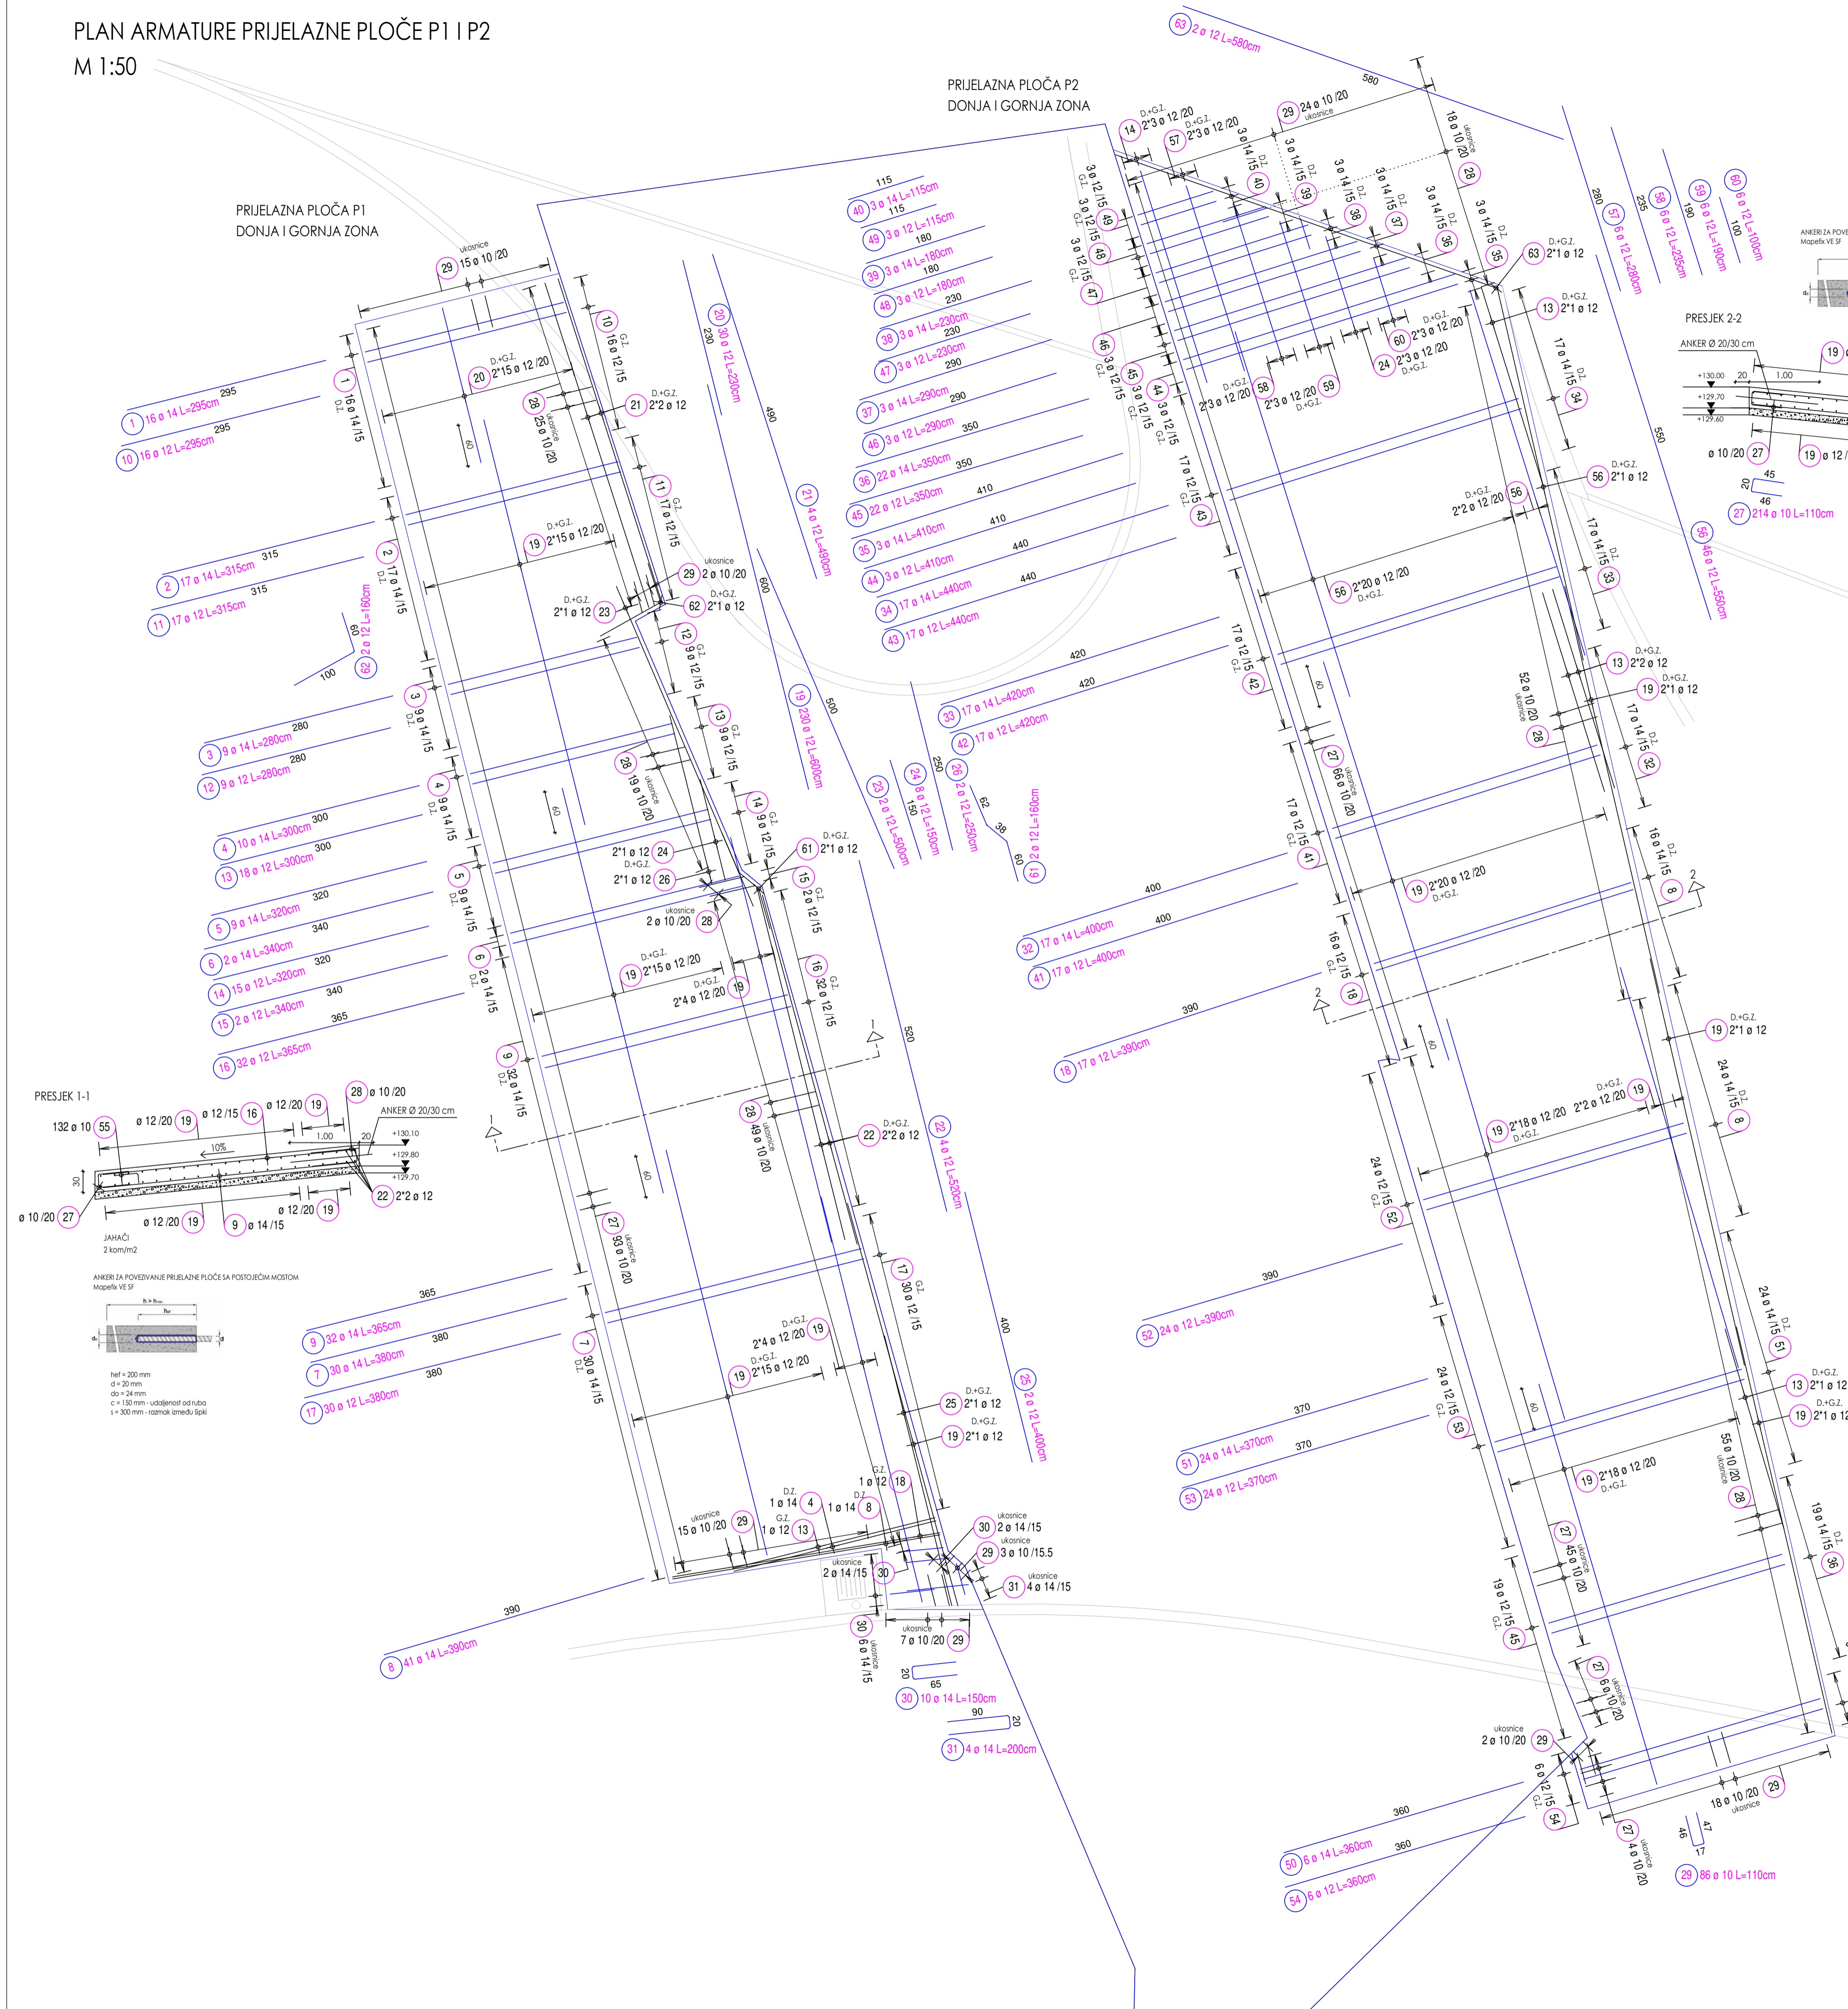

Lista šipki sa savijanjem

Lista šipki sa savijanjem

Poz.	Kom.	Ø	Jedinična dužina [m]	Mjere savijanja (van mjerila)	Ukupna dužina [m]	Težina [kg]	Poz.	Kom.	Ø	Jedinična dužina [m]	Mjere savijanja (van mjerila)	Ukupna dužina [m]	Težina [kg]
1	16	14	2.95	295	47.20	57.11	33	17	14	4.20	420	71.40	86.39
2	17	14	3.15	315	53.55	64.80	34	17	14	4.40	440	74.80	90.51
3	9	14	2.80	280	25.20	30.49	35	3	14	4.10	410	12.30	14.88
4	10	14	3.00	300	30.00	36.30	36	22	14	3.50	350	77.00	93.17
5	9	14	3.20	320	28.80	34.85	37	3	14	2.90	290	8.70	10.53
6	2	14	3.40	340	6.80	8.23	38	3	14	2.30	230	6.90	8.35
7	30	14	3.80	380	114.00	137.94	39	3	14	1.80	180	5.40	6.53
8	41	14	3.90	390	159.90	193.48	40	3	14	1.15	115	3.45	4.17
9	32	14	3.65	365	116.80	145.07	41	17	12	4.00	400	68.00	60.38
10	16	12	2.95	295	47.20	41.91	42	17	12	4.20	420	71.40	63.40
11	17	12	3.15	315	53.55	47.55	43	17	12	4.40	440	74.80	66.42
12	9	12	2.80	280	25.20	22.38	44	3	12	4.10	410	12.30	10.92
13	18	12	3.00	300	54.00	47.95	45	22	12	3.50	350	77.00	68.38
14	15	12	3.20	320	48.00	42.62	46	3	12	2.90	290	8.70	7.73
15	2	12	3.40	340	6.80	6.04	47	3	12	2.30	230	6.90	6.13
16	32	12	3.65	365	116.80	106.40	48	3	12	1.80	180	5.40	4.80
17	30	12	3.80	380	114.00	101.23	49	3	12	1.15	115	3.45	3.06
18	17	12	3.90	390	66.30	60.40	50	6	14	3.60	360	21.60	26.14
19	230	12	6.00	600	1380.00	1225.44	51	24	14	3.70	370	88.80	107.45
20	30	12	2.30	230	69.00	61.27	52	24	12	3.90	390	93.60	83.12
21	4	12	4.90	490	19.60	17.86	53	24	12	3.70	370	88.80	78.85
22	4	12	5.20	520	20.80	18.95	54	6	12	3.60	360	21.60	19.18
23	2	12	5.00	500	10.00	9.11	55	320	10	1.05	336	336.00	213.02
24	8	12	1.50	150	12.00	10.66	56	46	12	5.50	550	253.00	224.66
25	2	12	4.00	400	8.00	7.29	57	6	12	2.80	280	16.80	14.92
26	2	12	2.50	250	5.00	4.56	58	6	12	2.35	235	14.10	12.52
27	214	10	1.10	235	235.40	149.24	59	6	12	1.90	190	11.40	10.12
28	220	10	1.50	330	330.00	209.22	60	6	12	1.00	100	6.00	5.33
29	86	10	1.10	46	94.60	59.98	61	2	12	1.60	3.20	2.92	
30	10	14	1.50	65	15.00	18.63	62	2	12	1.60	3.20	2.92	
31	4	14	2.00	47	8.00	9.94	63	2	12	5.80	580	11.60	10.57
32	17	14	4.00	400	68.00	82.28	64	0	20	1.20	120	0.00	0.00

Ukupna težina [kg]: 4486.65

KLASE BETONA PREMA KONST. DIJELOVIMA EN 1992-1-1		ELEMENT	
Klasa	KLASA	Debljina	REKONSTRUKCIJA KRČANJA ŽUPANIJSKIH CESTA
Prijelazna ploča	X/C4, XA1	5.0 cm	Ž1581 I 4240 U NOVOJ GRADISCI
NAČIN ISPORUKE		P = Papir pdf = PDF-datoteka dwg = DWG-datoteka	
PROJEKCIJA		PROJEKCIJA	
NADZORNA		NADZORNA	
VRIJEME PROMJENE		VRIJEME PROMJENE	
PLAN		PLAN	
NAZIV		REKONSTRUKCIJA KRČANJA ŽUPANIJSKIH CESTA	
INVESTITOR		GRAD NOVA GRADISKA	
LOKACIJA		k.o. Nova Gradiska	
GLAVNI PROJEKTANT		KRUNOSLAV MEŠIĆ, dipl.ing.grad.	
PROJEKTANT		IVAN RAGUŽ, mag.ing.arch.	
VRIJEME PROMJENE		VRIJEME PROMJENE	
KODIRANJE		KODIRANJE	